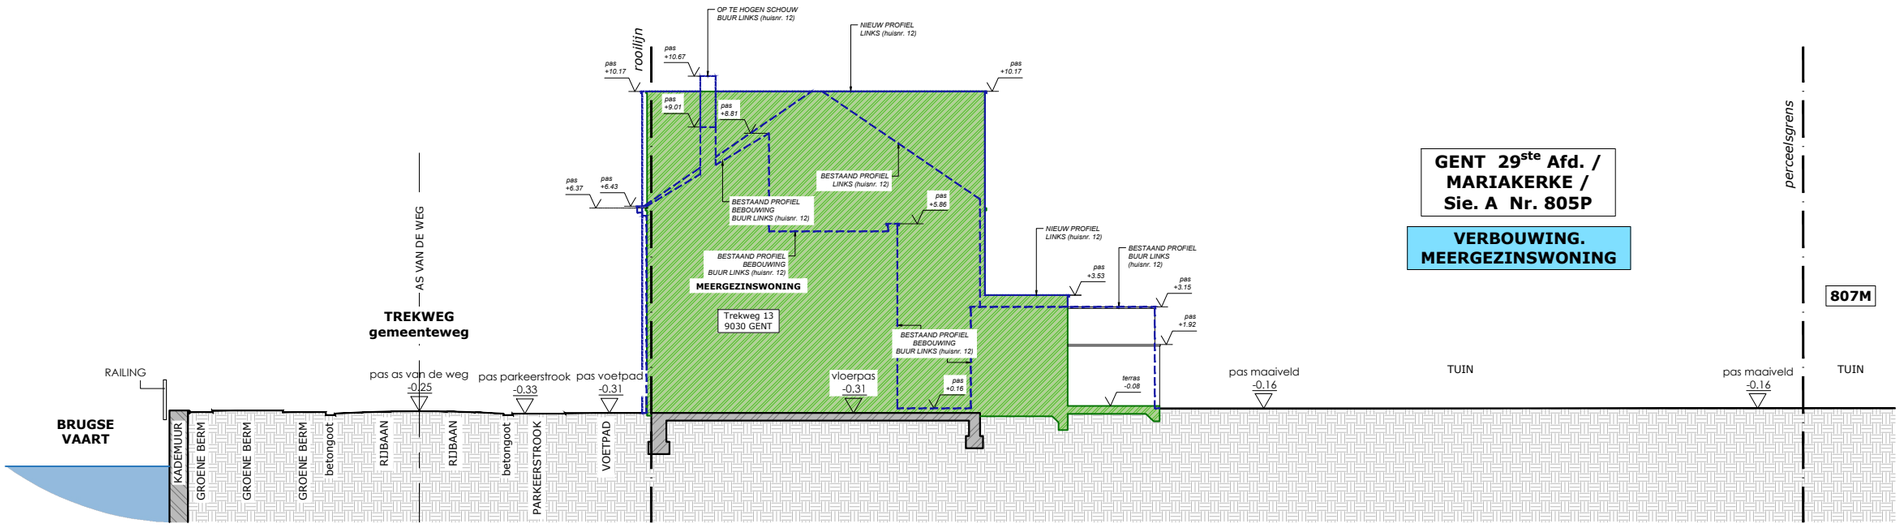

GENT 29ste Afd. / MARIAKERKE / Sie. A Nr. 805P

VERBOUWING. MEERGEZINSWONING

TERREINDOORSNEDE YY

Trekweg 13
9030 GENT (Mariakerke)

DATUM : **04/02/2026** - SCHAAL : 1/200

BA_verbouwing.meergezinswoning_T_N_02_terrein YY

Architectenbureau KEUNEN

ABK0368_LP TREKWEG

0 2 10m