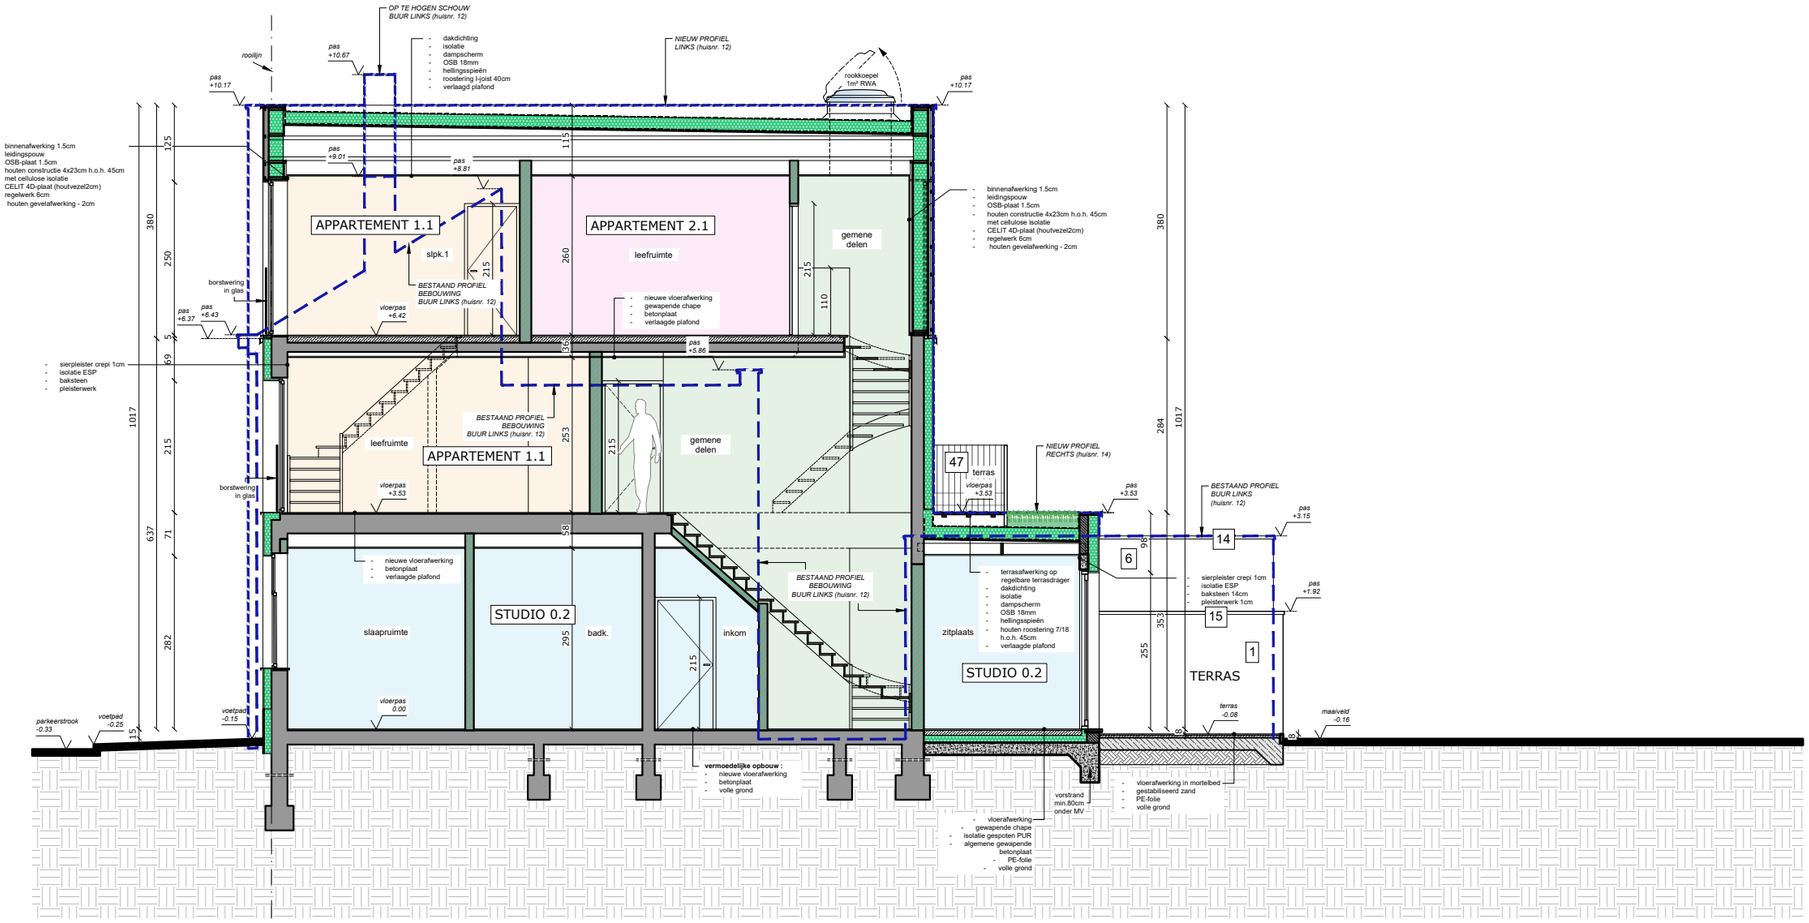

DOORSNEDE BB

Trekweg 13
9030 GENT (Mariakerke)

DATUM : **04/02/2026** - SCHAAL : 1/100

BA_verbouwing.meergezinswoning_S_N_02_doorsnede BB

Architectenbureau KEUNEN

ABK0368_LP TREKWEG

0 1 5m