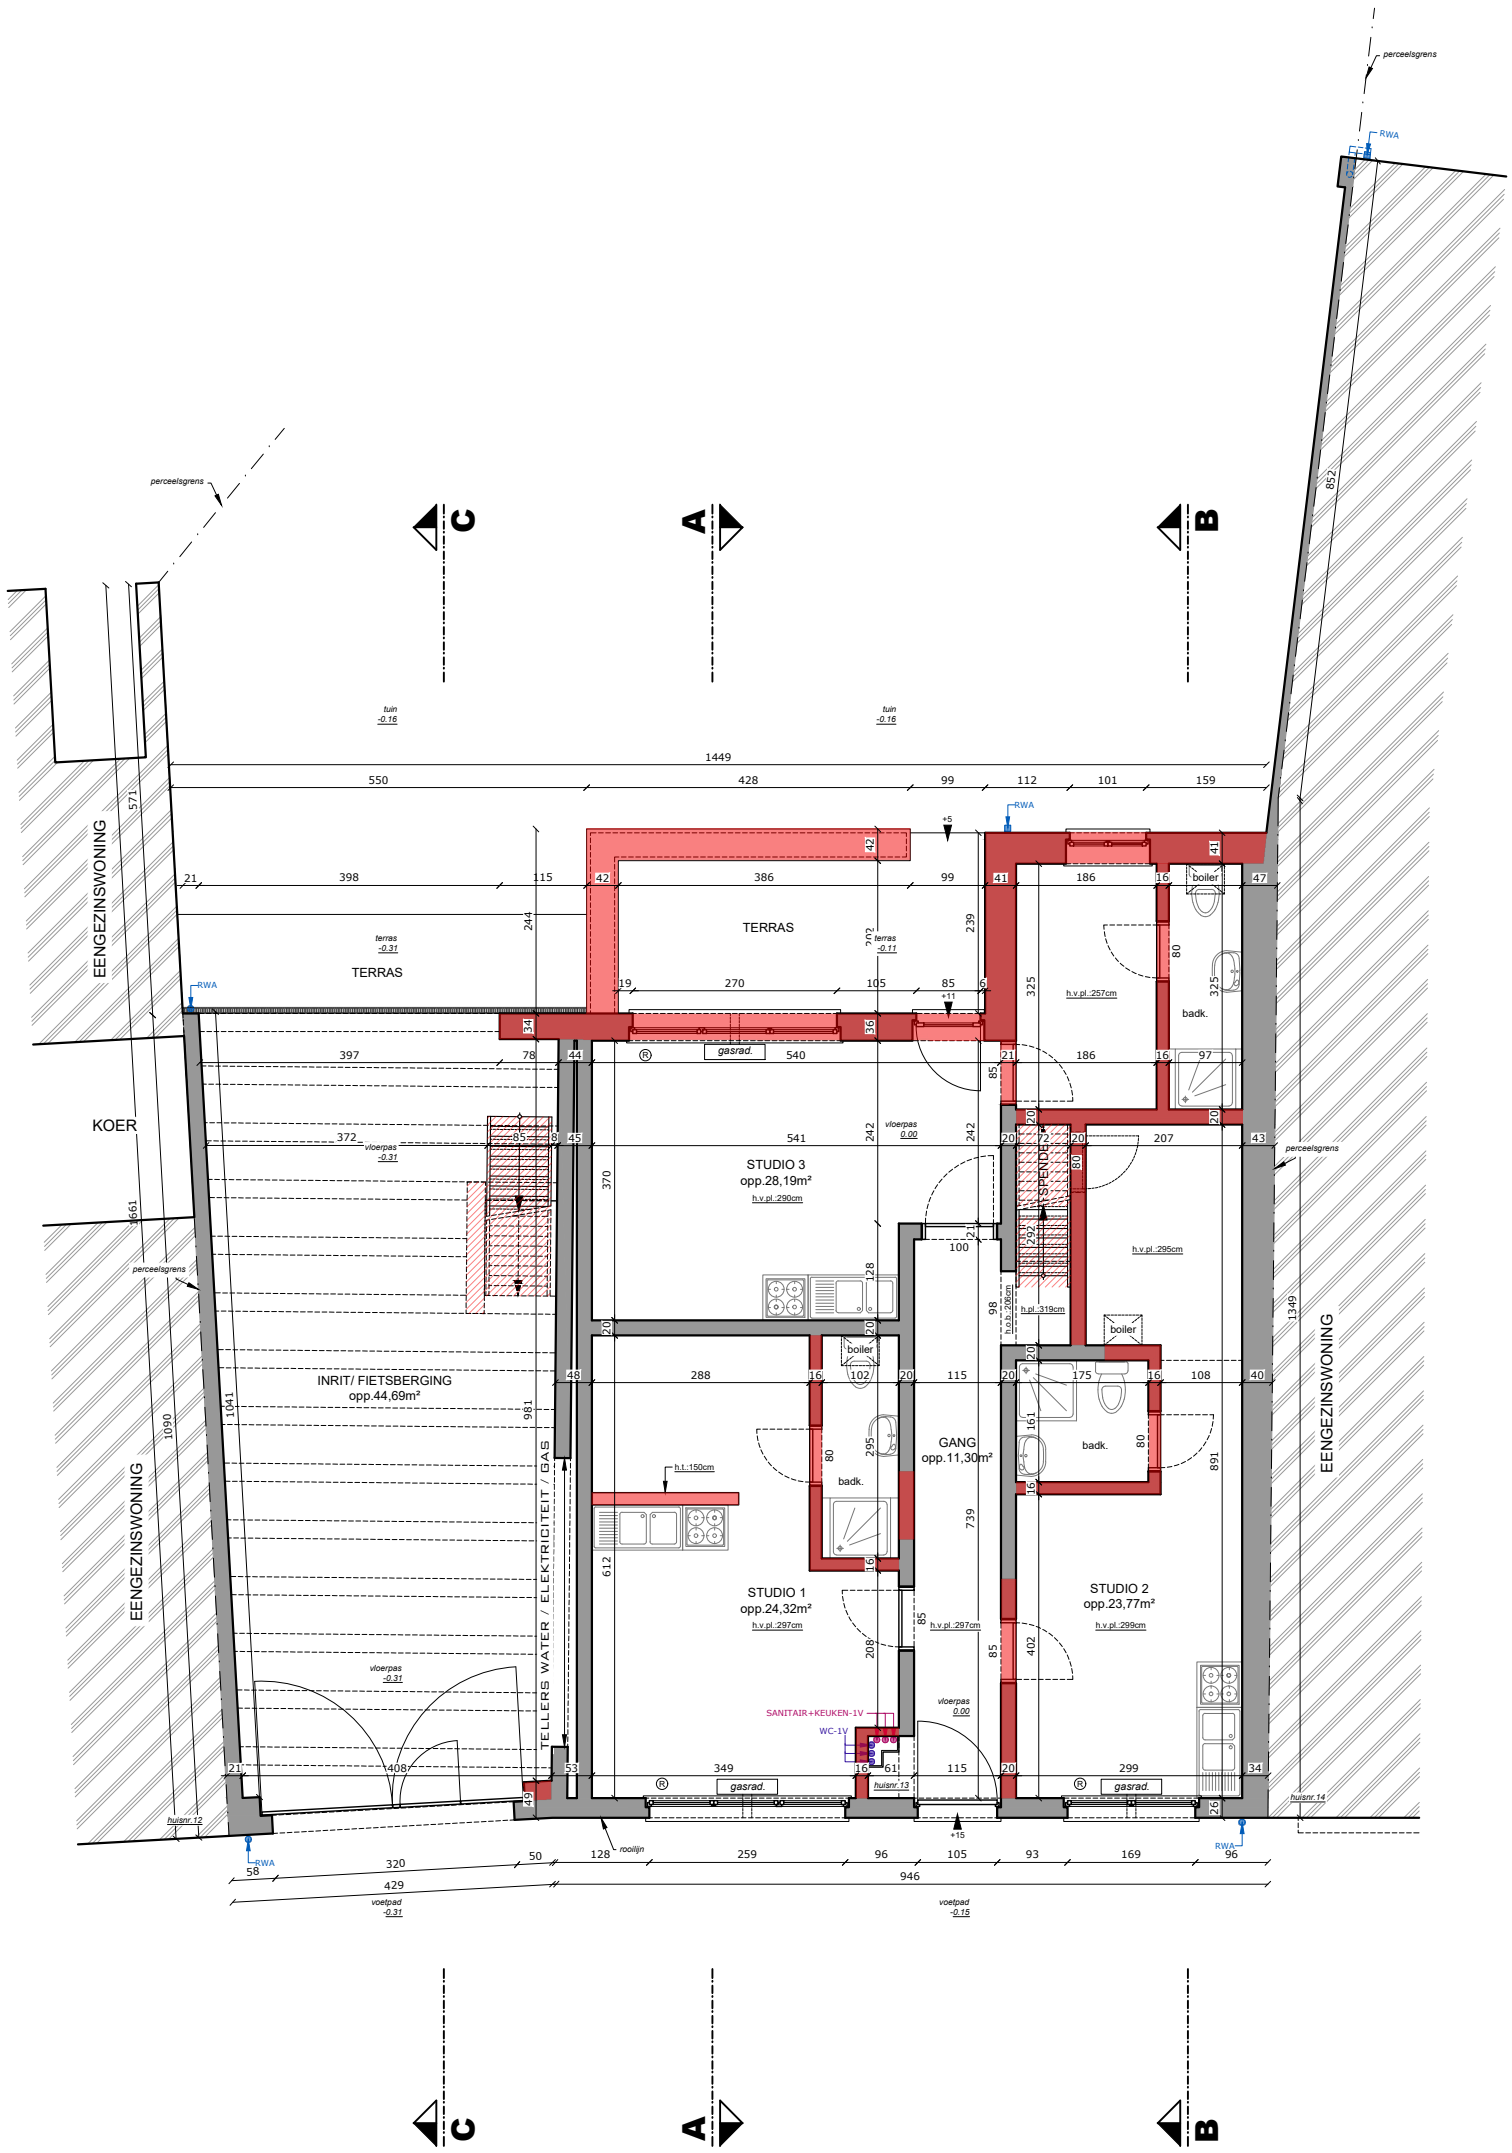

GRONDPLAN

Trekweg 13
9030 GENT (Mariakerke)

DATUM : **04/02/2026** - SCHAAL : 1/100

Architectenbureau KEUNEN

ABK0368_LP TREKWEG

0 1 5m

BA_verbouwing.meergezinswoning_P_B_02_grondplan