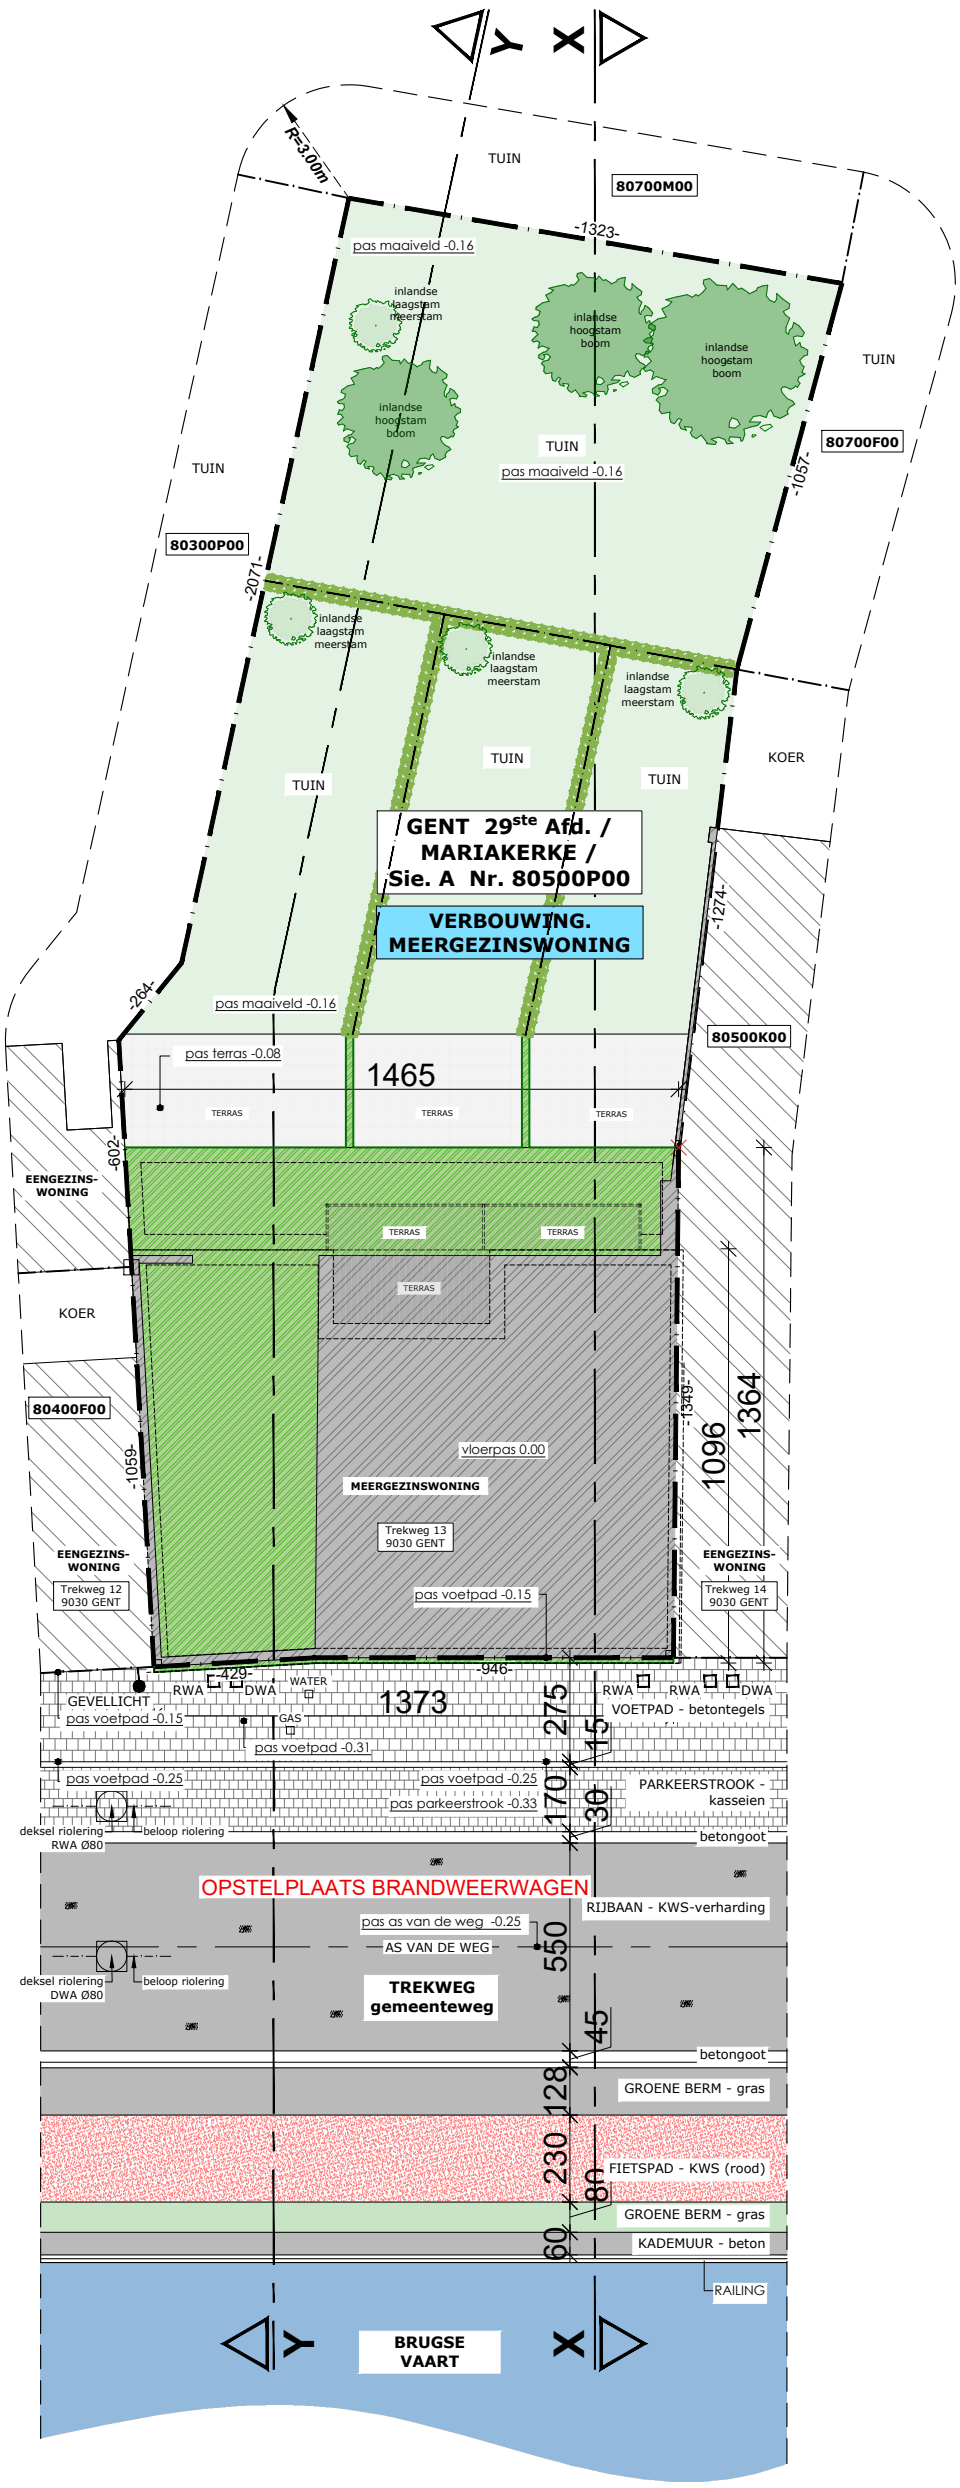

INPLANTING

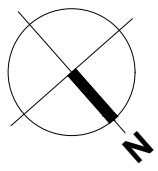

Trekweg 13
9030 GENT (Mariakerke)

DATUM : **04/02/2026** - SCHAAL : 1/200

ABK0368_LP TREKWEG

0 2 10m

BA_verbouwing.meergezinswoning_I_N_01_inplanting

Architectenbureau KEUNEN