


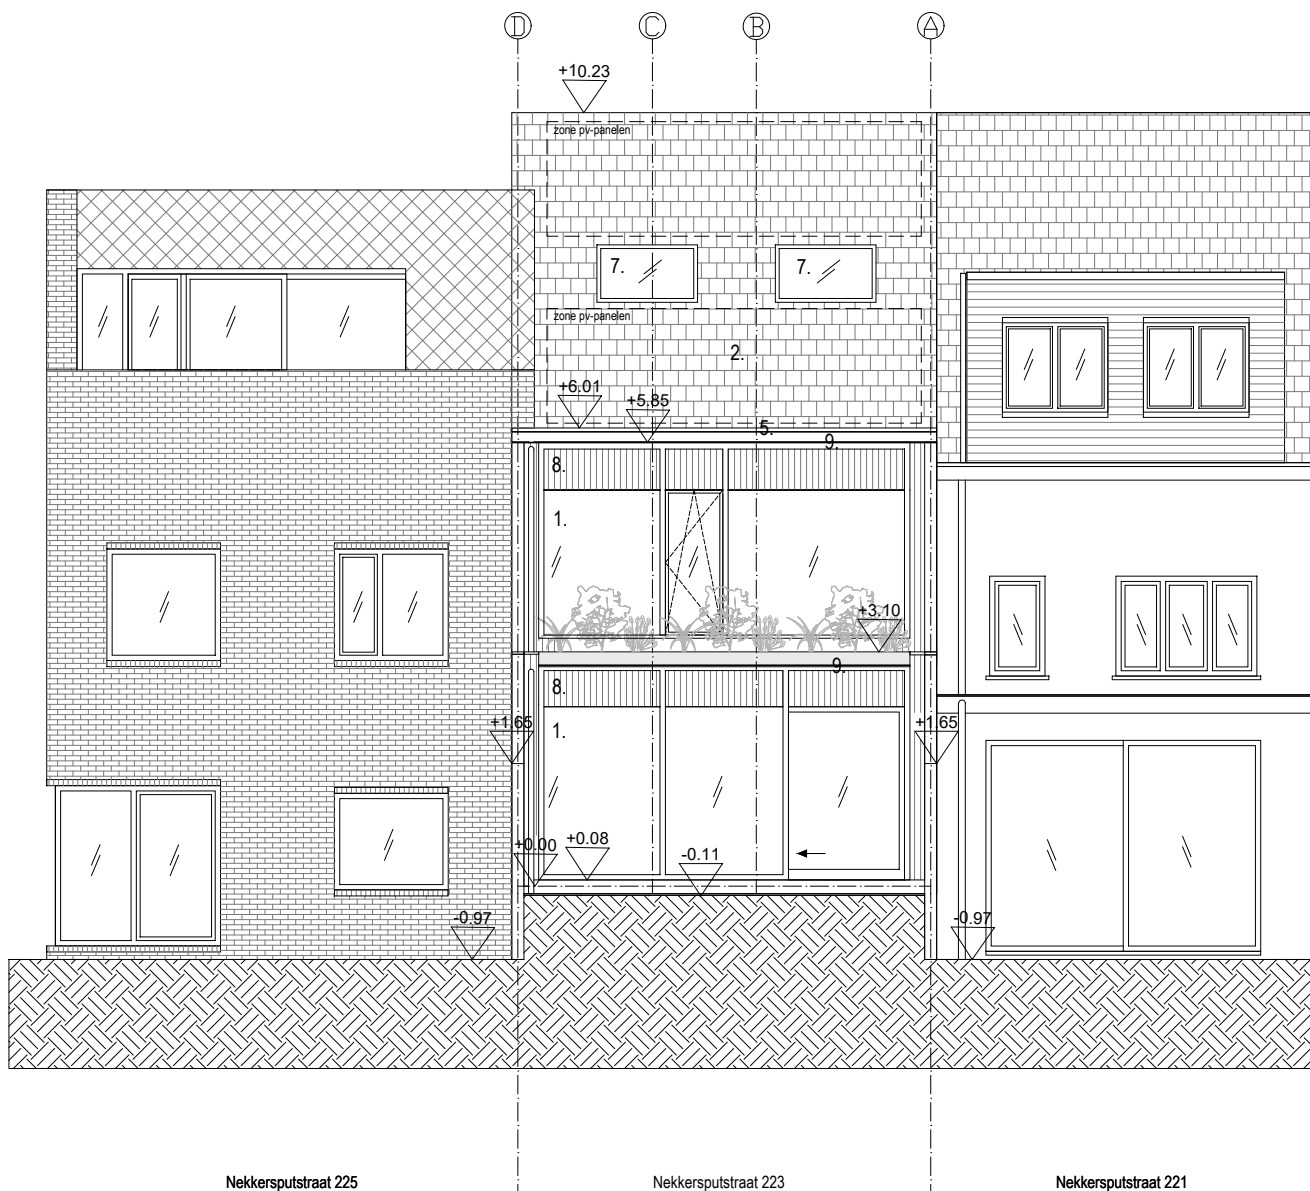

**ZIE BIJZONDERE
VOORWAARDE(N)**

VERBOUWING EENGEZINSWONING

OPDRACHTGEVER : Mevr. Veldeman Elien
Nekkerspstraat 223
9000 Gent

Nekkerspstraat 223, 9000 Gent

ARCHITECT: ROPE ARCH. BV
Oude Brusselseweg 84, B-9050 Gentbrugge
+32 499 130 167
info@luchtschiparchitectuur.com

NT ACHTERGEVEL WONING

17/12/2025

schaal: 1/100

REVISIE

A B C D E F G

De op dit document weergegeven grafische, metrische en tekstuele informatie wordt ter informatieve titel verstrekt teneinde de uitvoerder een zo goed mogelijk inzicht te geven in het beoogde resultaat.
De uitvoering blijft de verantwoordelijkheid van de uitvoerder. Alle maataanduidingen op dit document zijn als relatief aan de werkelijke situatie te begrijpen en dienen voorafgaandelijk uitvoering gecontroleerd.