


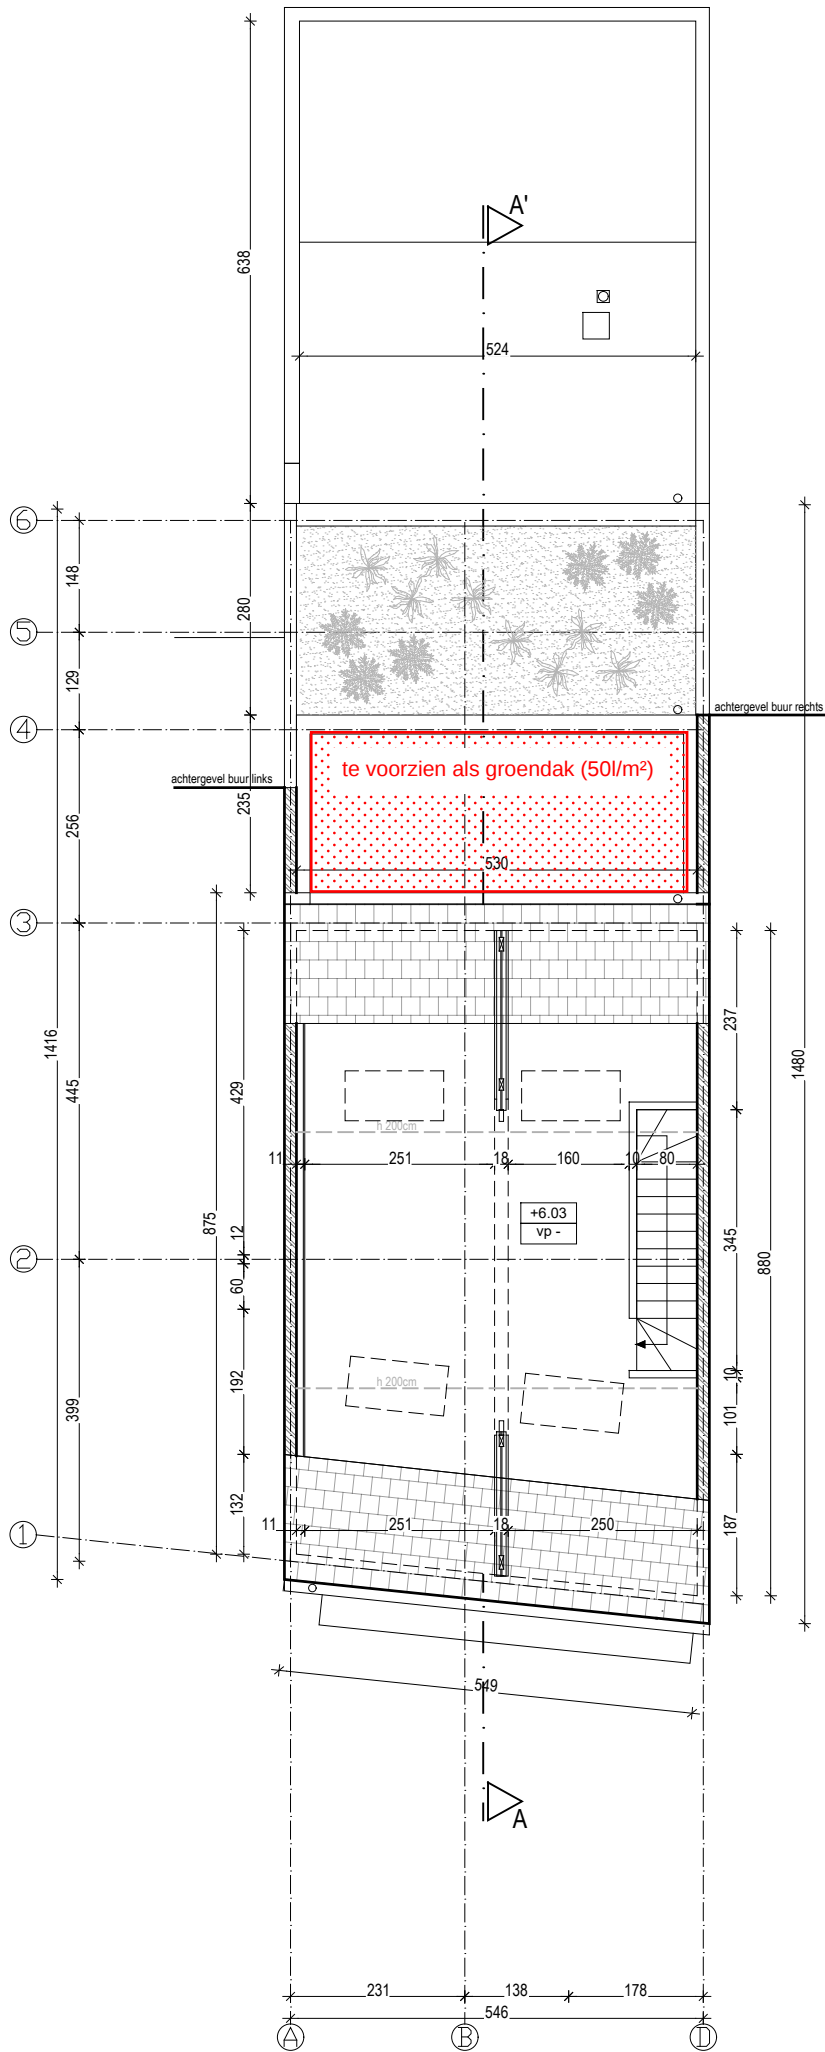

ZIE BIJZONDERE
VOORWAARDE(N)

VERBOUWING EENGEZINSWONING														Nekkersputstraat 223, 9000 Gent													
OPDRACHTGEVER : Mevr. Veldeman Elien Nekkersputstraat 223 9000 Gent														ARCHITECT: ROPE ARCH. BV Oude Brusselseweg 84, B-9050 Gentbrugge +32 499 130 167 info@luchtschiparchitectuur.com													
		NT PLAN ZOLDER												17/12/2025							schaal: 1/100						
REVISIE		A	B	C	D	E	F	G																			