


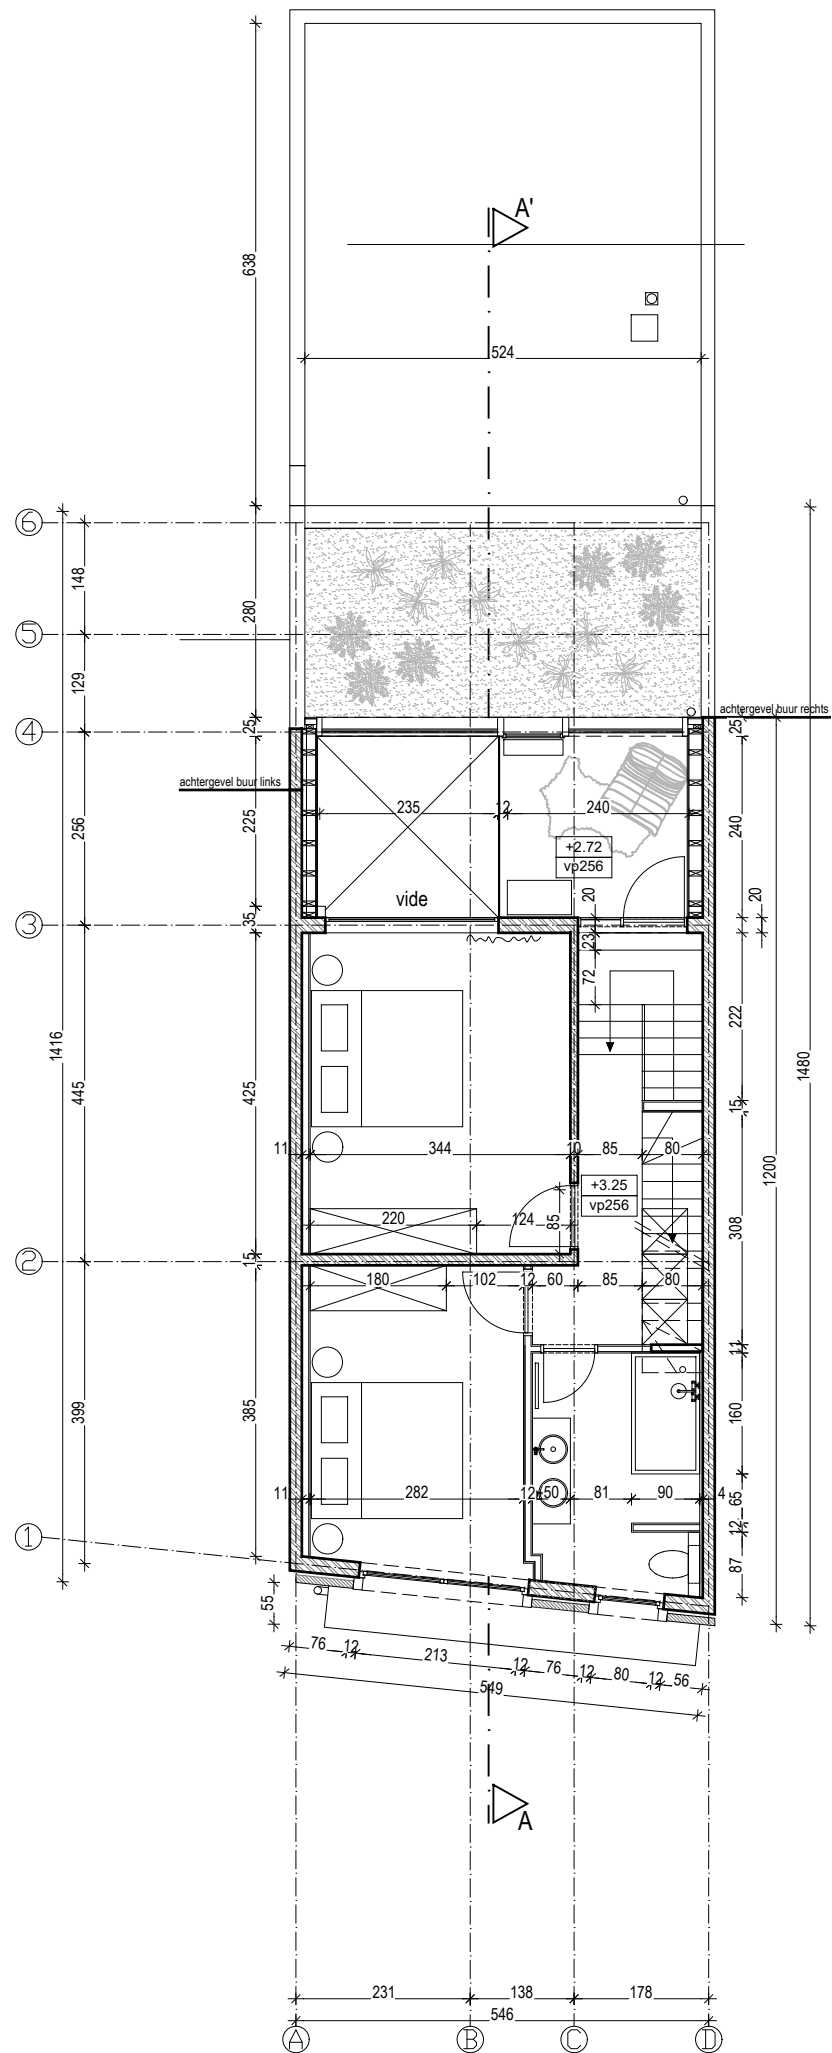

maten weergegeven in cm

ZIE BIJZONDERE
VOORWAARDE(N)

VERBOUWING EENGEZINSWONING										Nekkersputstraat 223, 9000 Gent									
OPDRACHTGEVER : Mevr. Veldeman Elien Nekkersputstraat 223 9000 Gent										ARCHITECT: ROPE ARCH. BV Oude Brusselseweg 84, B-9050 Gentbrugge +32 499 130 167 info@luchtschiparchitectuur.com									
NT PLAN VERDIEPING										17/12/2025					schaal: 1/100				
REVISIE	A	B	C	D	E	F	G												

De op dit document weergegeven grafische, metrische en tekstuele informatie wordt ter informatieve titel verstrekt teneinde de uitvoerder een zo goed mogelijk inzicht te geven in het beoogde resultaat.
De uitvoering blijft de verantwoordelijkheid van de uitvoerder. Alle maataanduidingen op dit document zijn als relatief aan de werkelijke situatie te begrijpen en dienen voorafgaandelijk uitvoering gecontroleerd.