


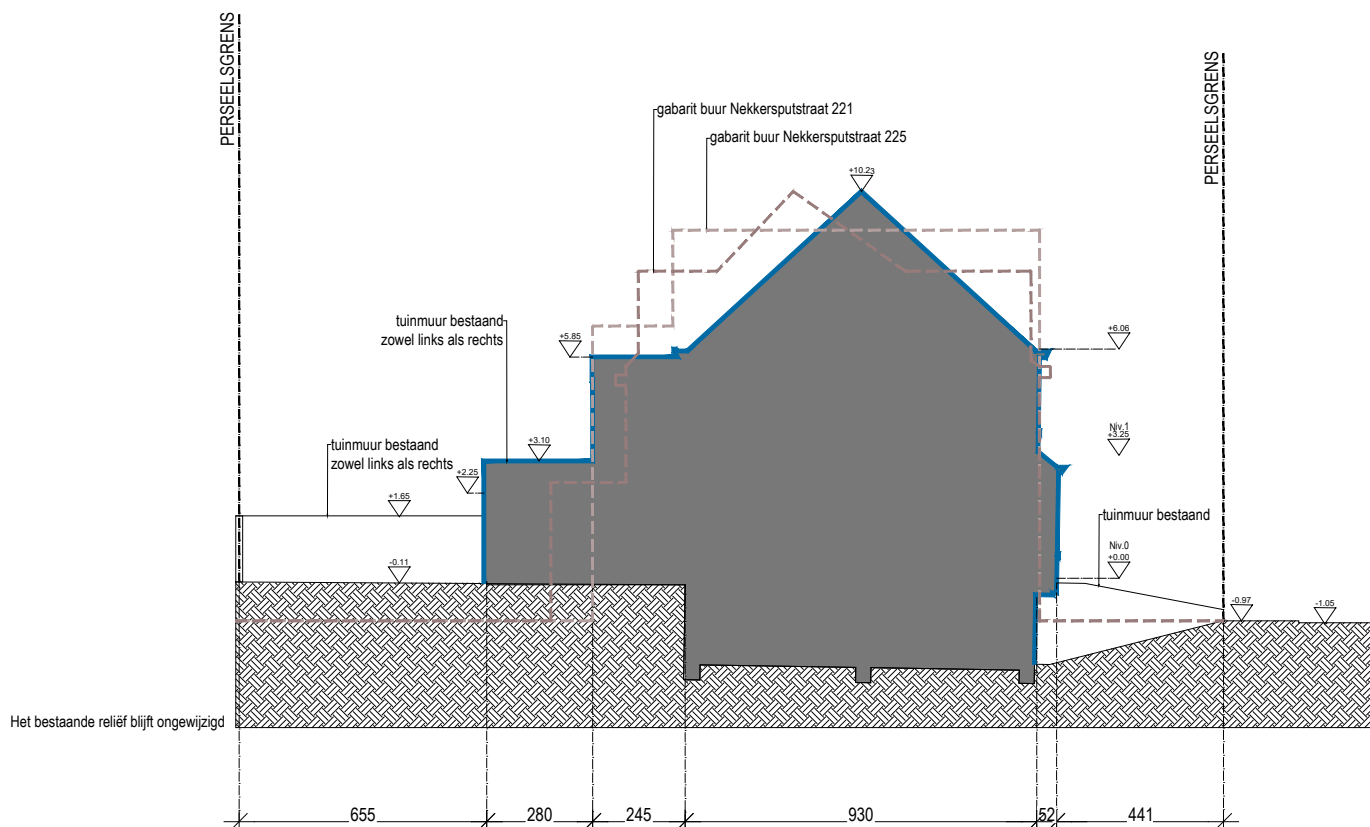

**ZIE BIJZONDERE
VOORWAARDE(N)**

VERBOUWING EENGEZINSWONING														Nekkersputstraat 223, 9000 Gent													
OPDRACHTGEVER : Mevr. Veldeman Elien Nekkersputstraat 223 9000 Gent										ARCHITECT: ROPE ARCH. BV Oude Brusselseweg 84, B-9050 Gentbrugge +32 499 130 167 info@luchtschiparchitectuur.com																	
		NT TERREINPROFIEL												17/12/2025					schaal: 1/200								
REVISIE		A	B	C	D	E	F	G																			

De op dit document weergegeven grafische, metrische en tekstuele informatie wordt ter informatieve titel verstrekt teneinde de uitvoerder een zo goed mogelijk inzicht te geven in het beoogde resultaat. De uitvoering blijft de verantwoordelijkheid van de uitvoerder. Alle maataanduidingen op dit document zijn als relatief aan de werkelijke situatie te begrijpen en dienen voorafgaandelijk uitvoering gecontroleerd.