


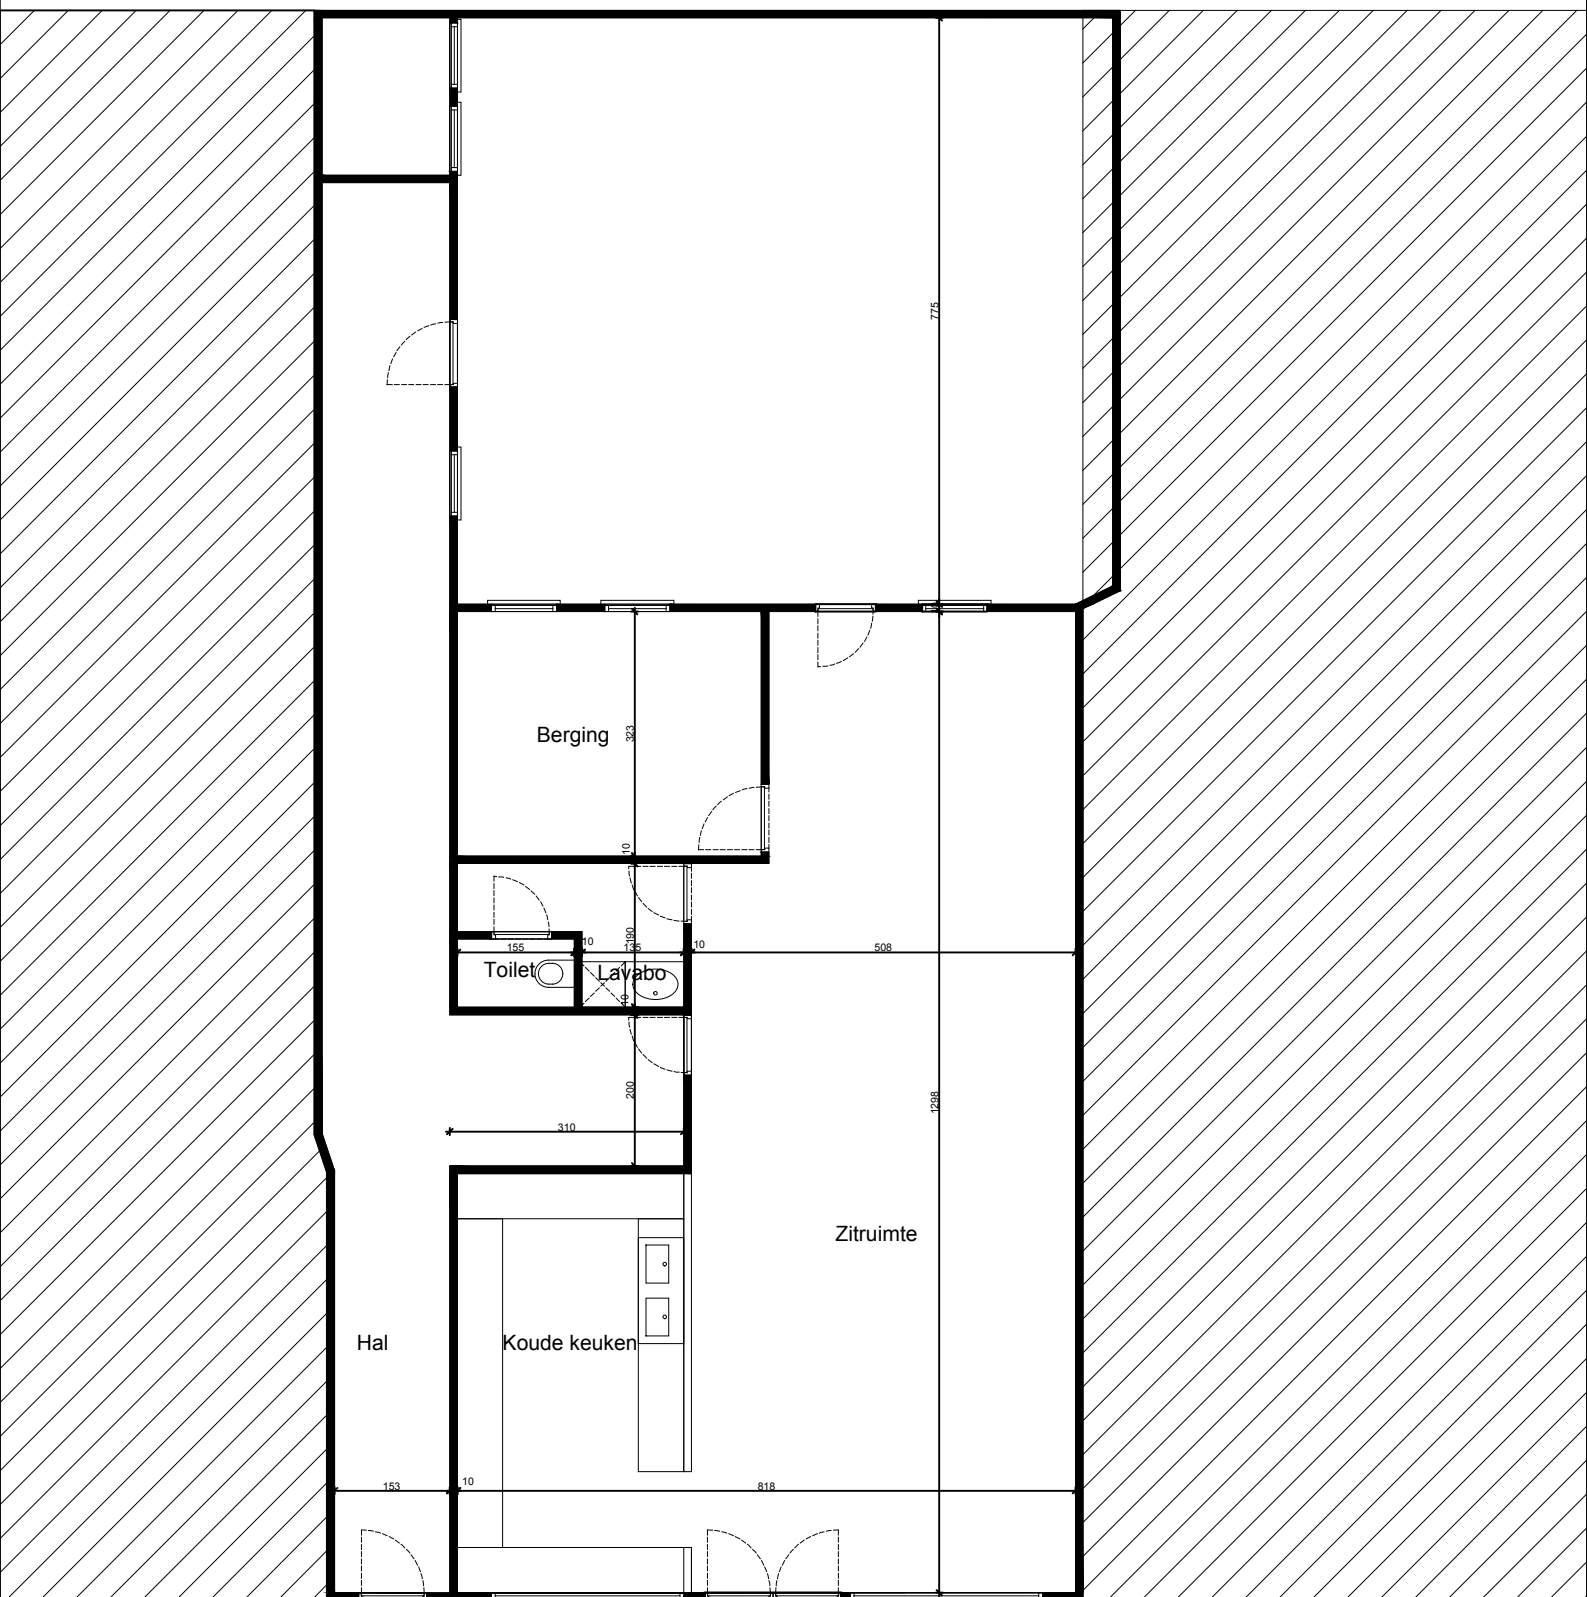

**ZIE BIJZONDERE
VOORWAARDE(N)**

Adres; Sluizeken 16,
9000 Gent
Plan: gelijkvloers
Schaal: 1/100

