


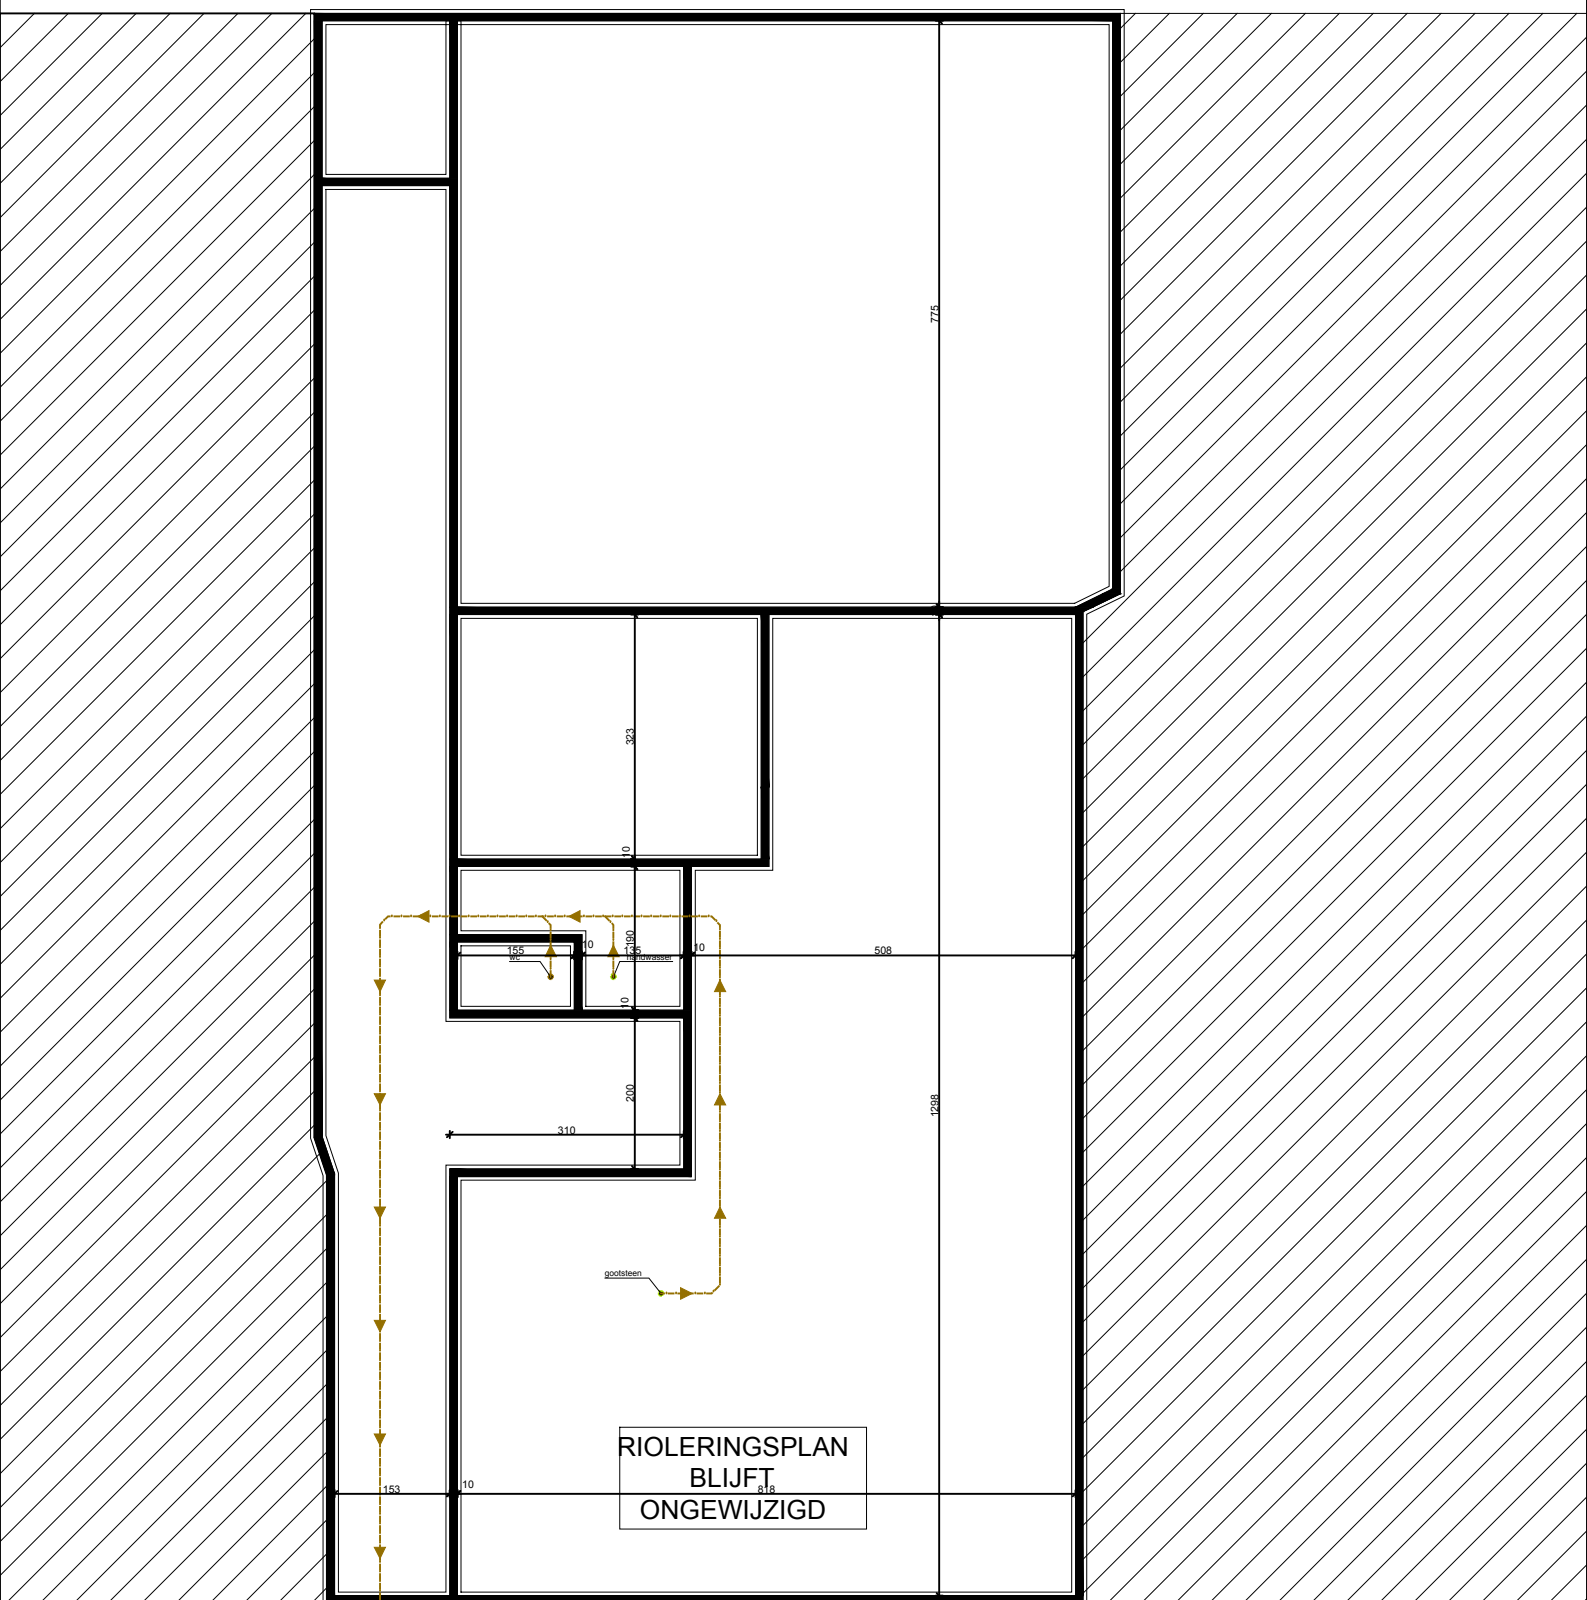

aansluiting op riolering

**ZIE BIJZONDERE  
VOORWAARDE(N)**

Adres; Sluizeken 16,  
9000 Gent  
Plan: riolerings- en funderingsplan  
Schaal: 1/100

