Sluizeken 16

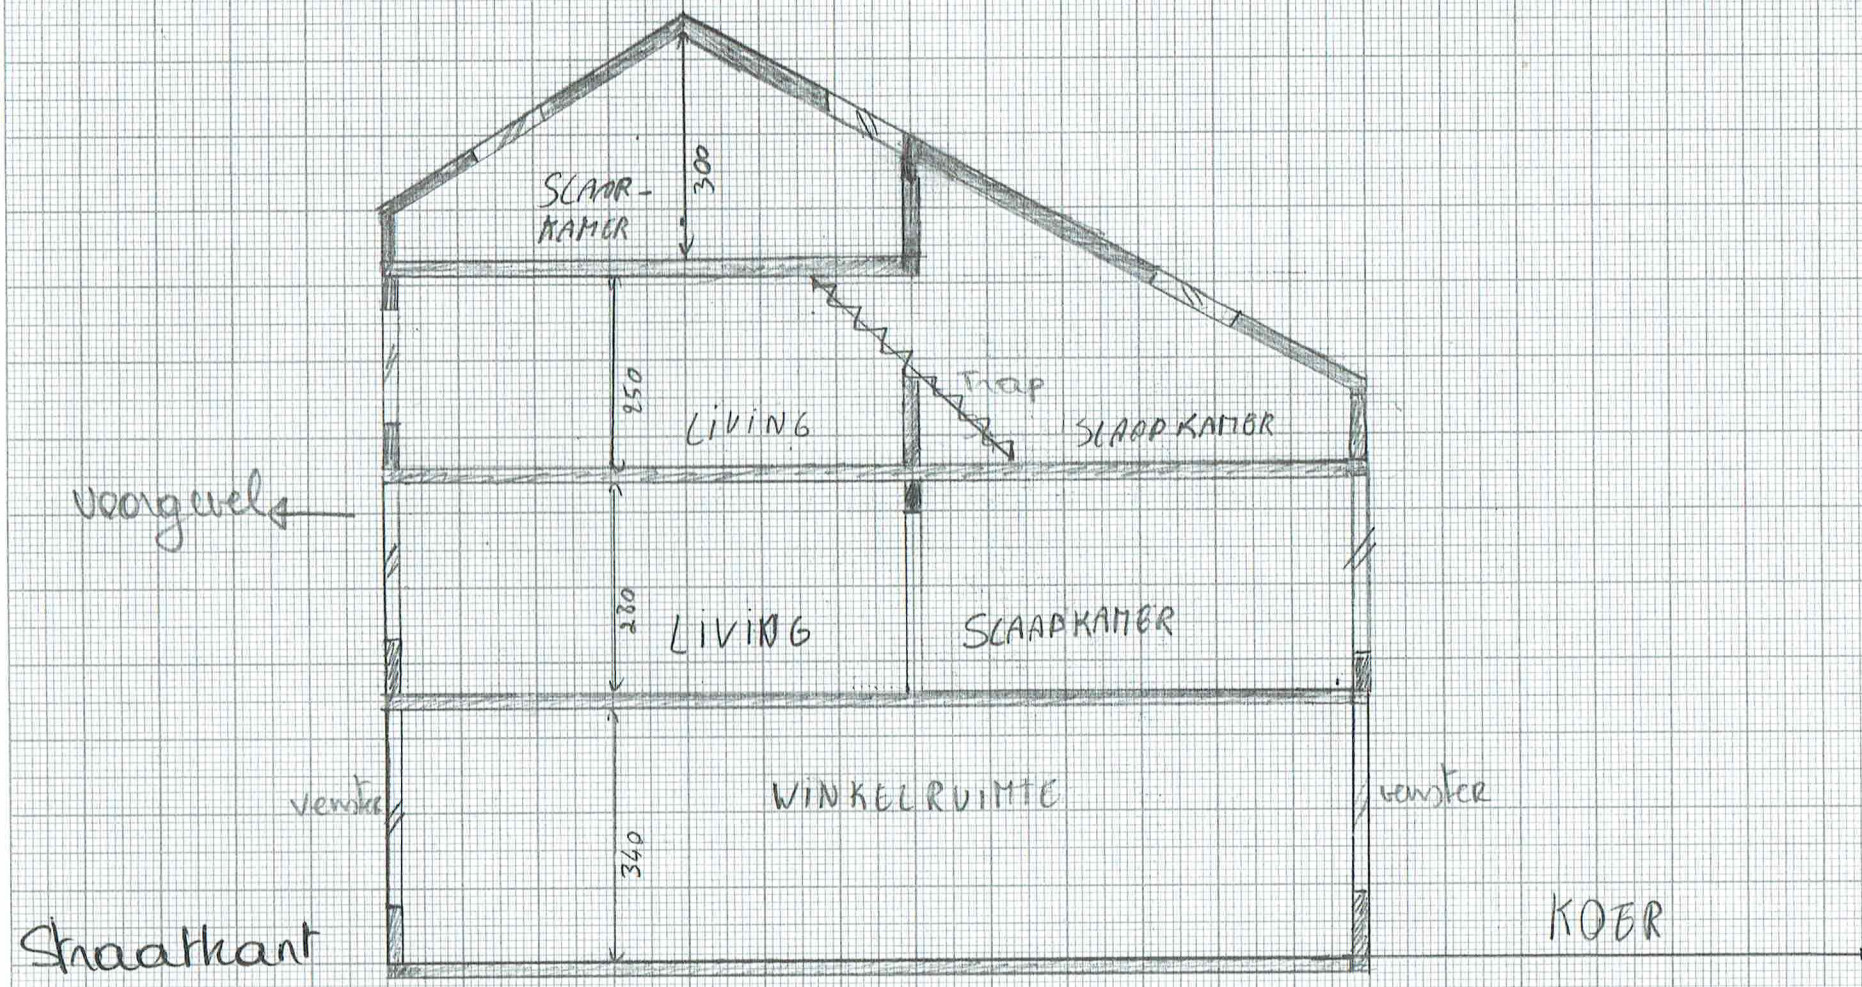

DOORSNEDE ZIJGEVEL : RECHTS

Schaal: 1cm = 1m