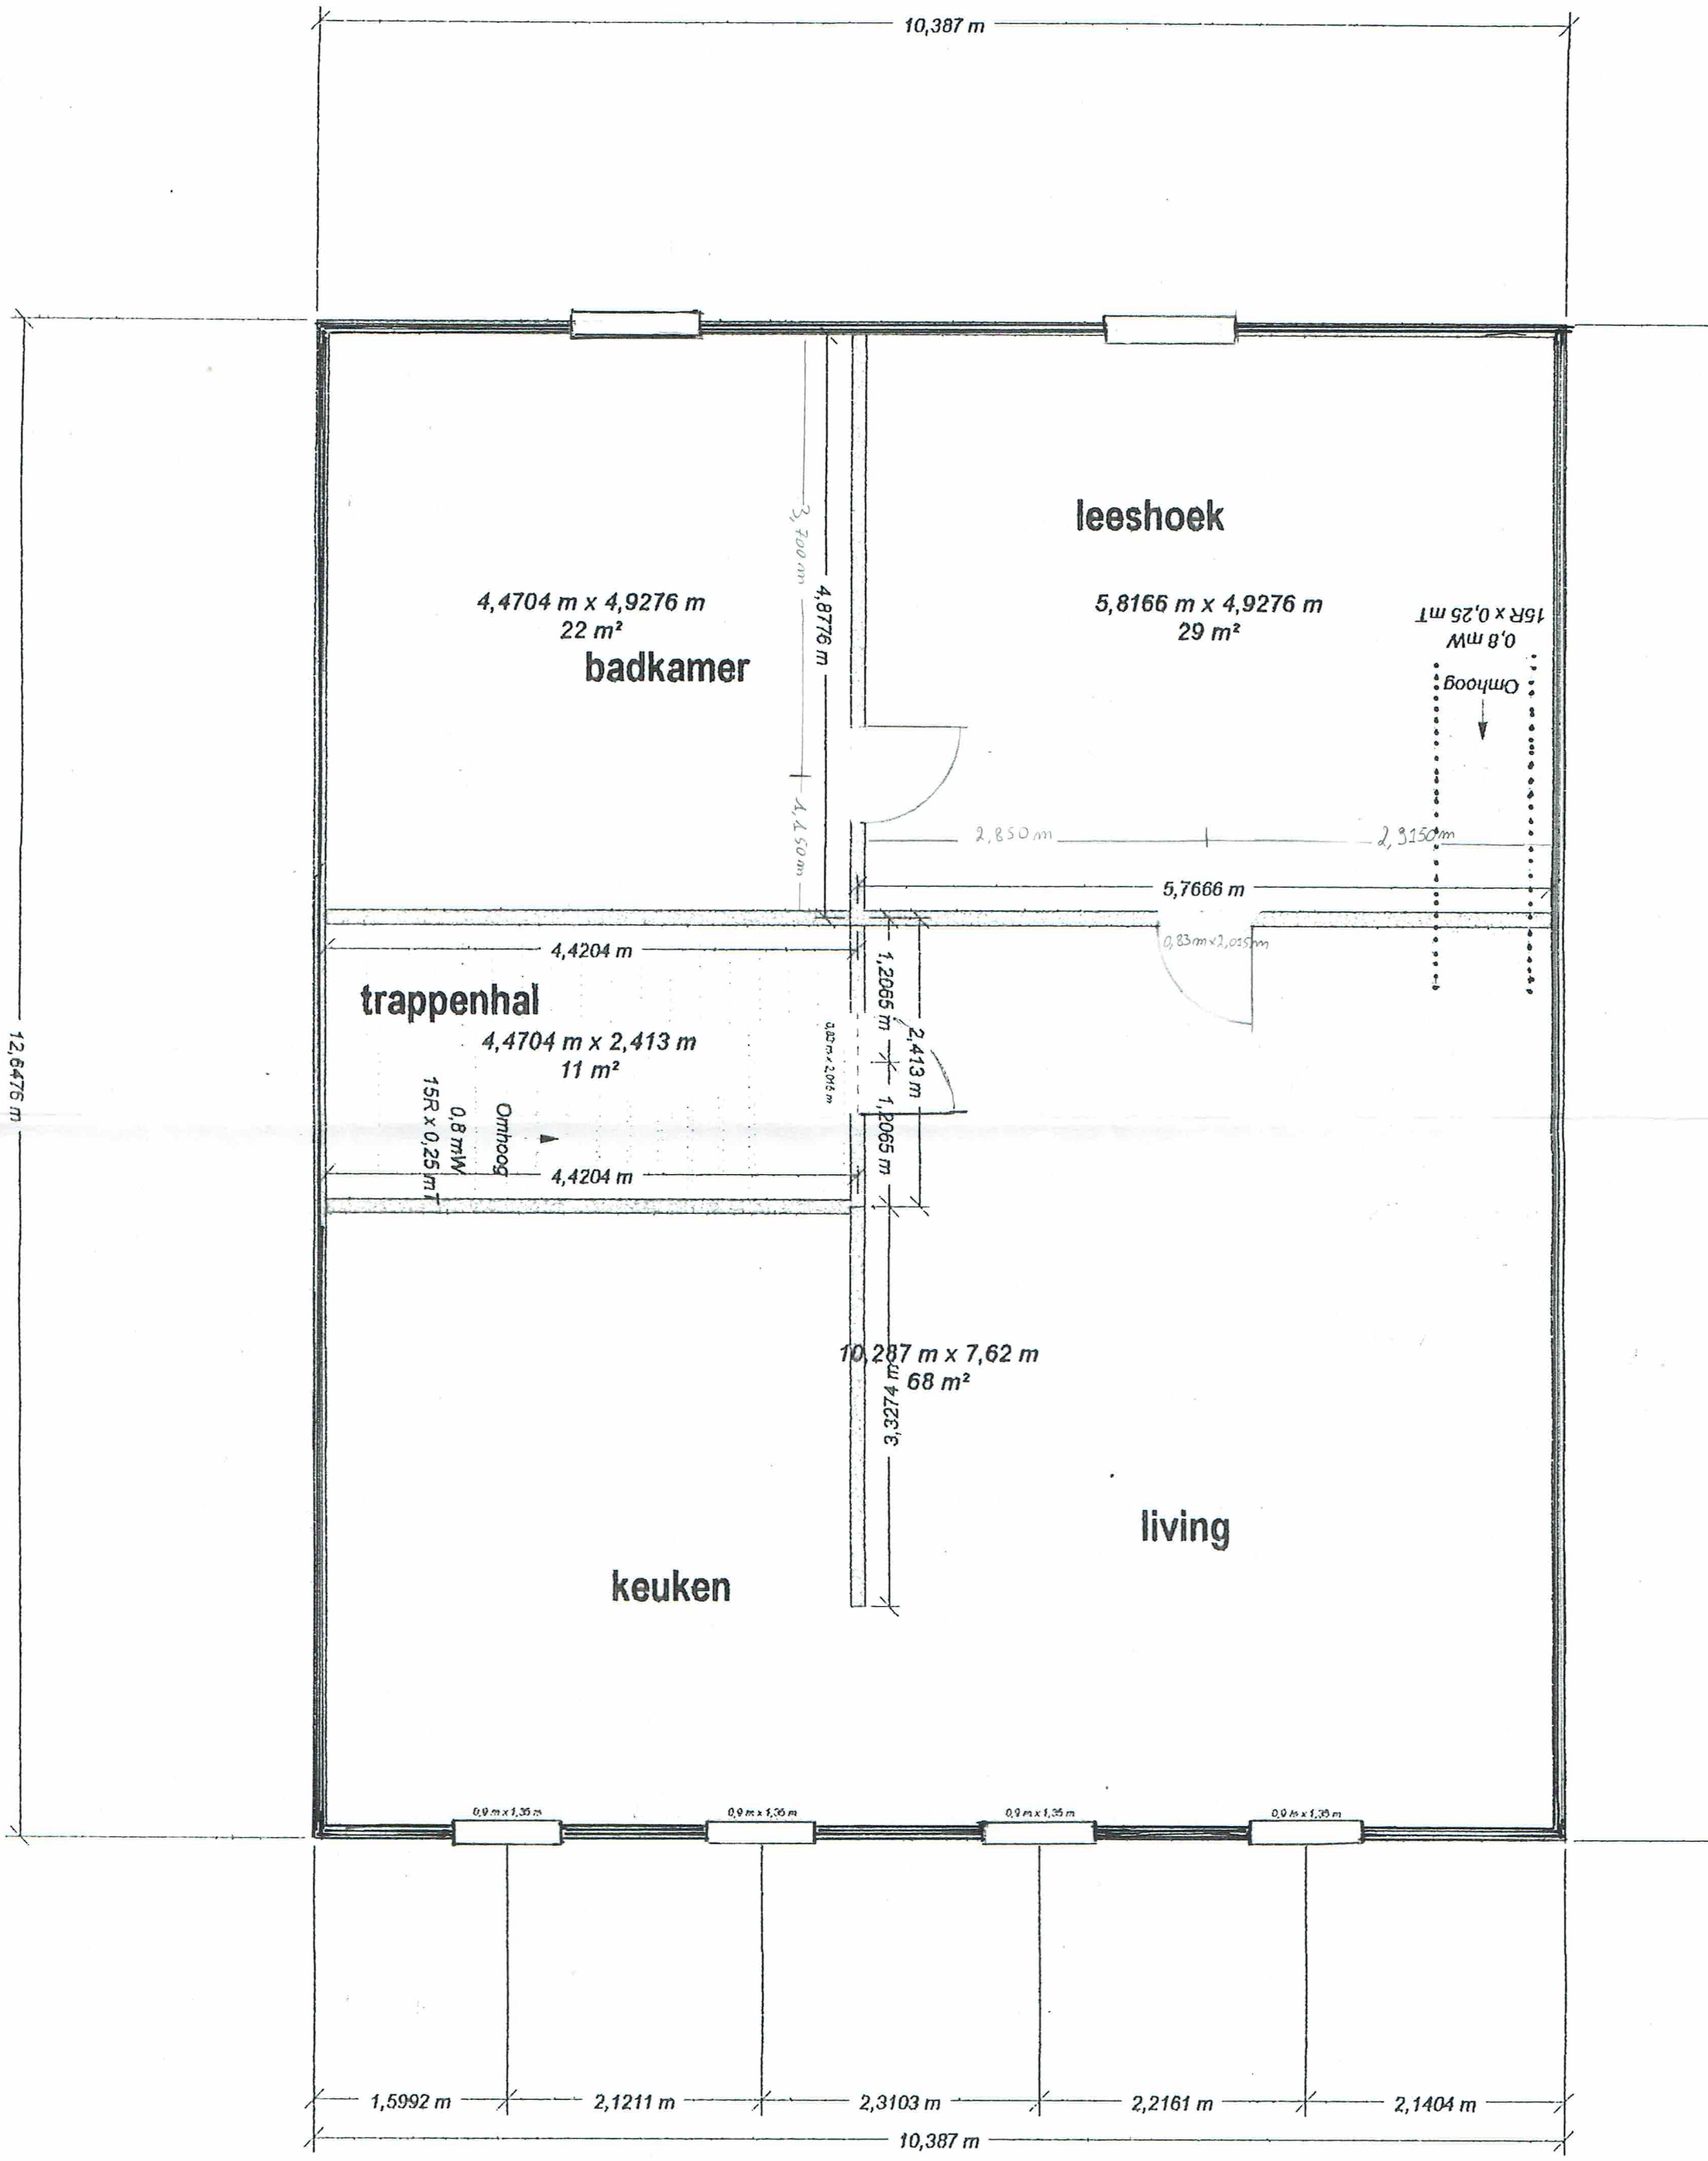

2de verdieping

N

schaal 1cm = 0,5