


Skizzen 16

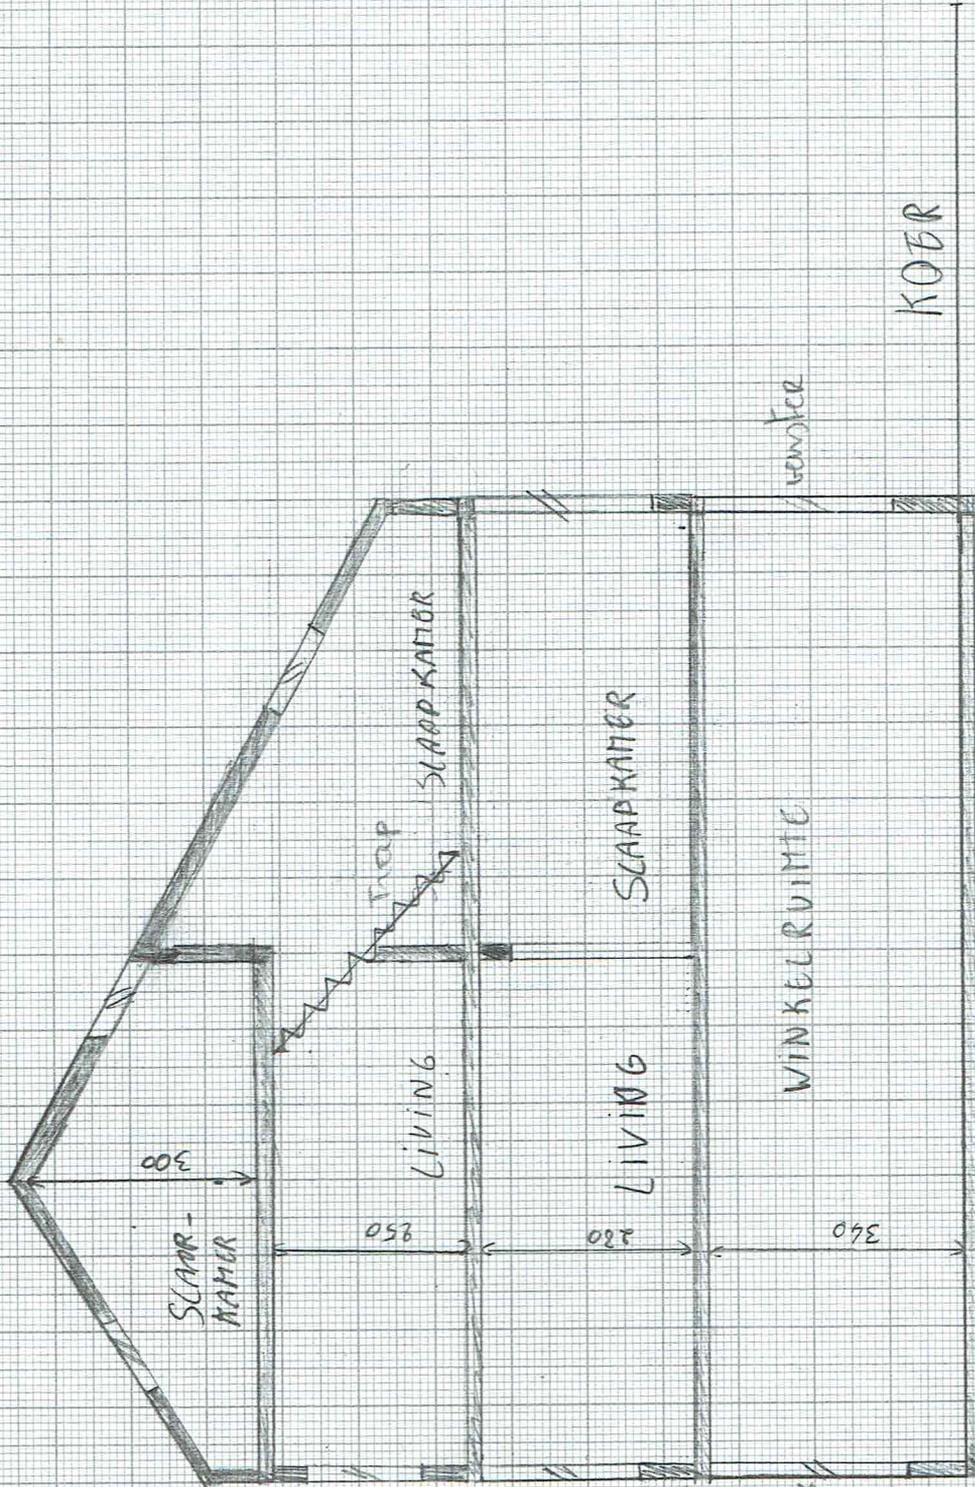

DOORSNEDEN ZIJGEVEL : RECHTS

Schaal: 1cm = 1m

ZIE BIJZONDERE  
VOORWAARDE(N)

voorgevel

Schouder