
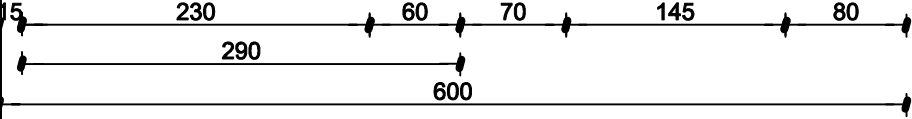


gevelmaterialen
witte gevelpleister
zwart buitenschrijnwerk

perceelsgrens

perceelsgrens

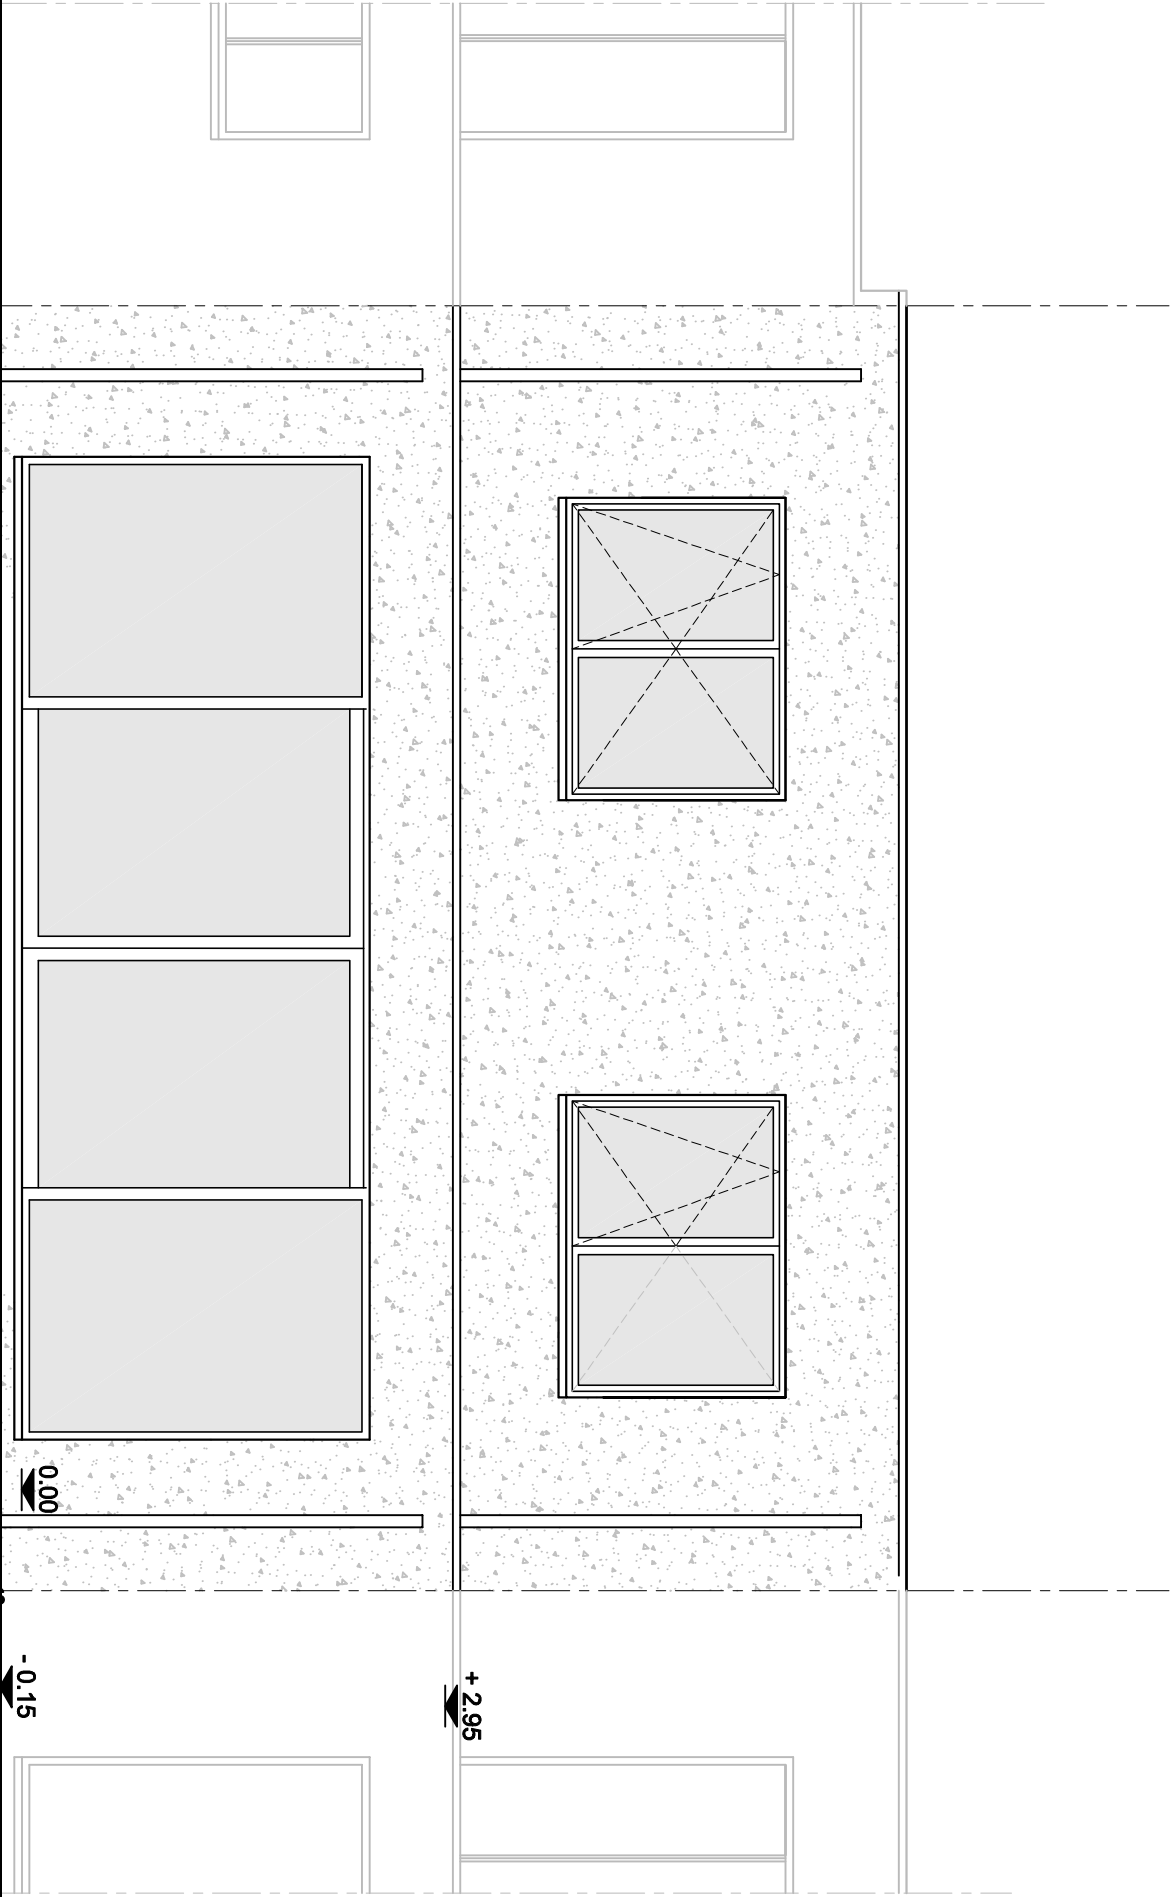

0.00

-0.15

+2.95

