


ZIE BIJZONDERE VOORWAARDE(N)

Diepte terrasoverkapping:

De diepte van de terrasoverkapping dient beperkt te worden tot 2,20 meter zodat de totale oppervlakte 12,54 m² bedraagt (2,20 op 5,70 meter).

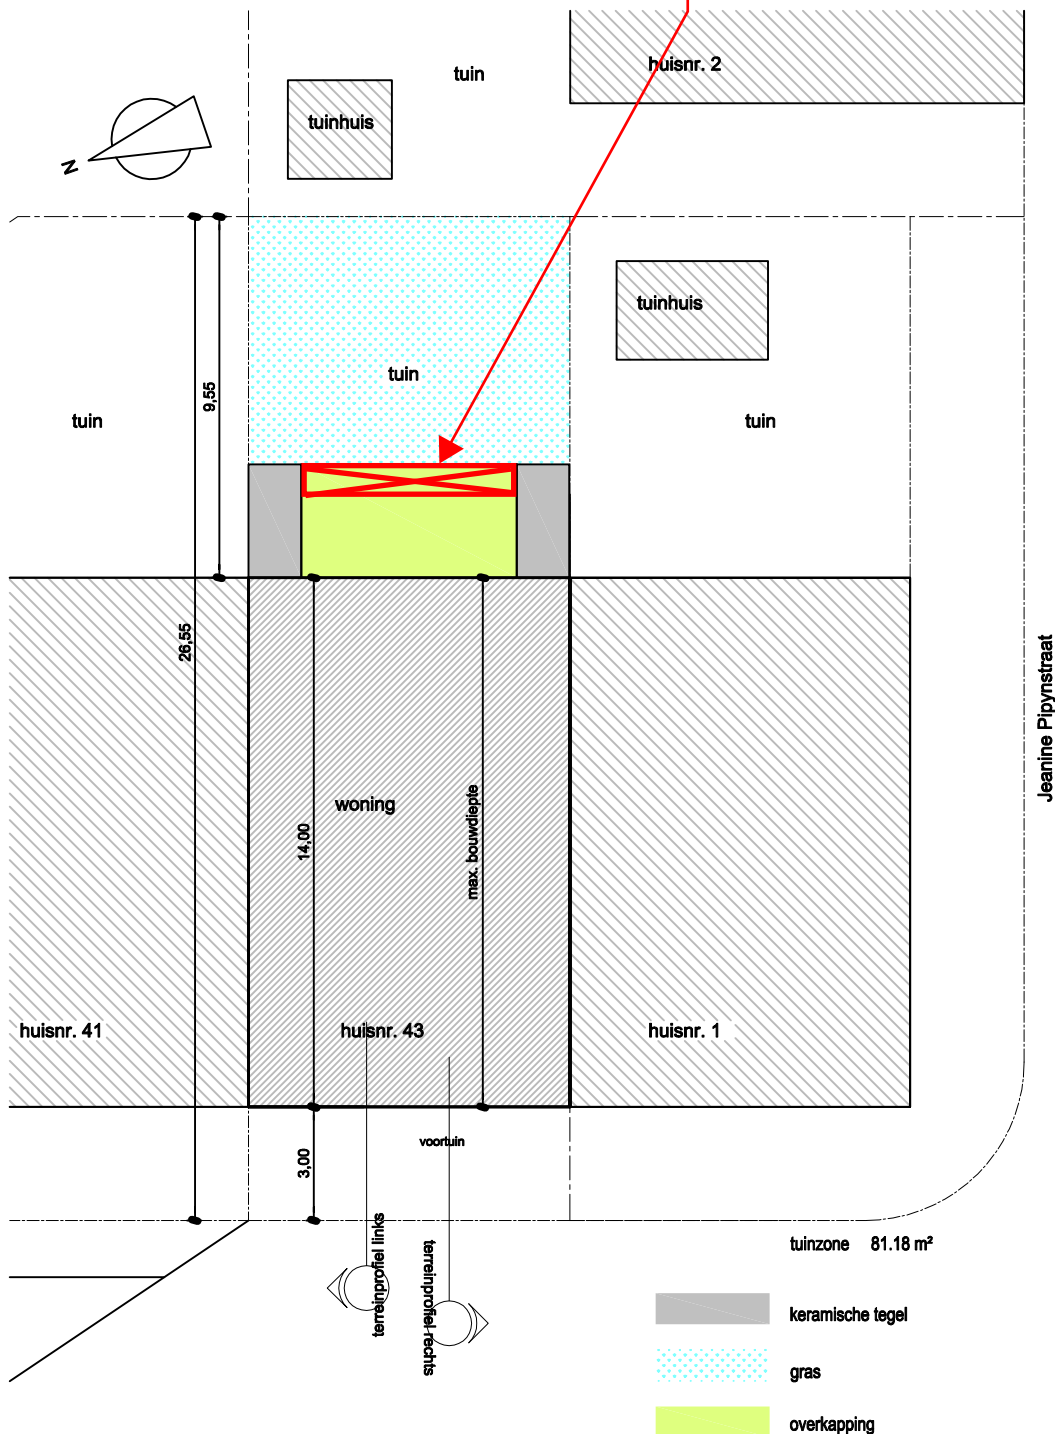

RA_HIULUMIAN ANZHELA Regularisatie_I_N_19_inplanting

schaal 1/ 100
0 1 2 3 m