


**ZIE BIJZONDERE
VOORWAARDE(N)**

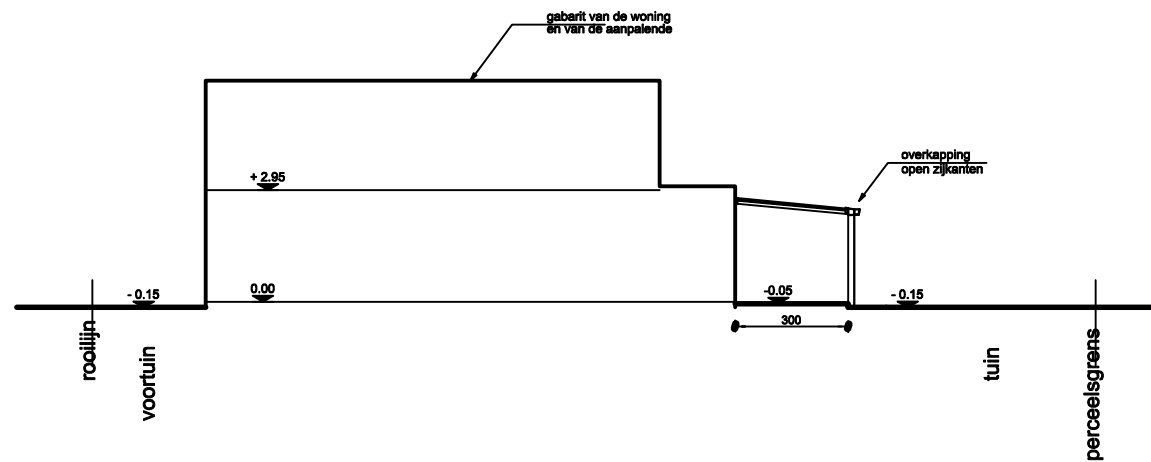

RA_HIULUMIAN ANZHELA Regularisatie_T_N_20_terreinprofiel links

schaal 1/100
0 1 2 3 m