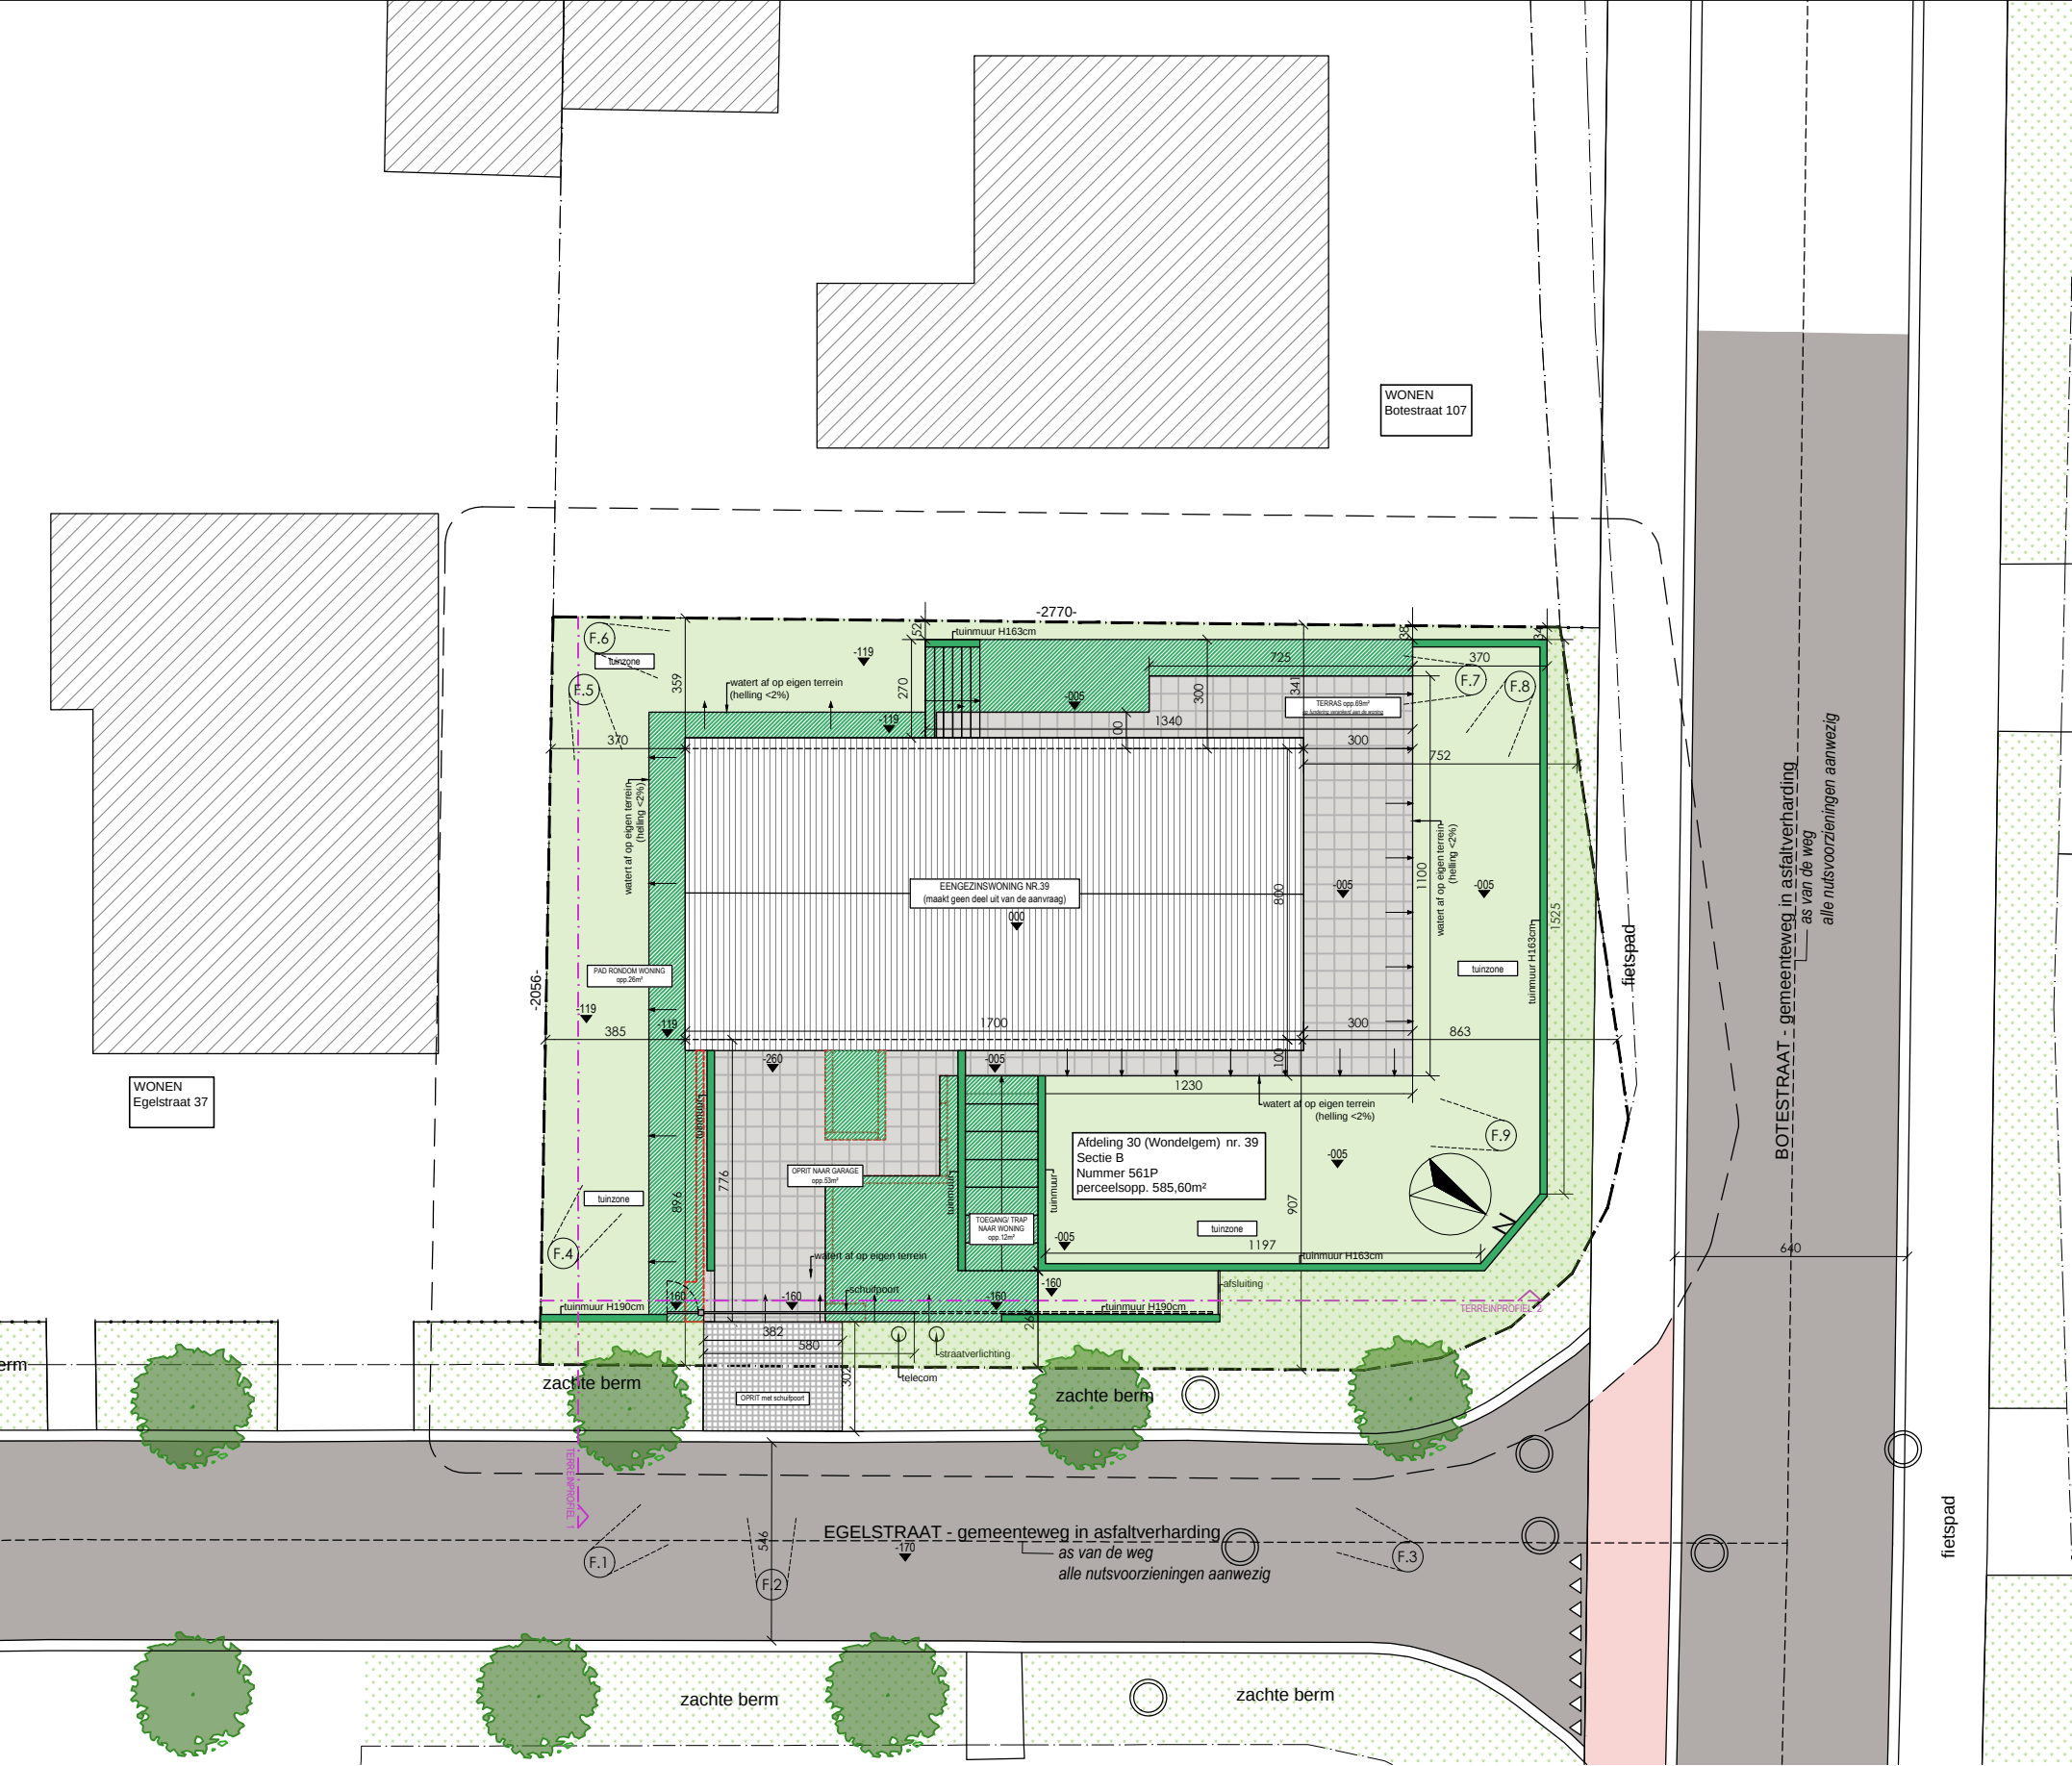


Bestaande toestand:	
terras & paden	70+26m²
toegang naar voordeur	12m²
oprit	53m²
TOTALITEIT	161m²
<i>waarvan 86m² noodzakelijk verharding (voor de voorbouwlijn)</i>	

LEGENDE	
INPLANTINGSPLAN	
	te verwijderen verharding
	bebouwing omliggende percelen
	bestaande woning
	tuinzone/ plantvakken
	groene berm
	vergunde verharding op perceel (kasseien)
	oprit in klinkers
	tuinmuur
	hellende daken
	bestaande verharding te regulariseren (kasseien)