


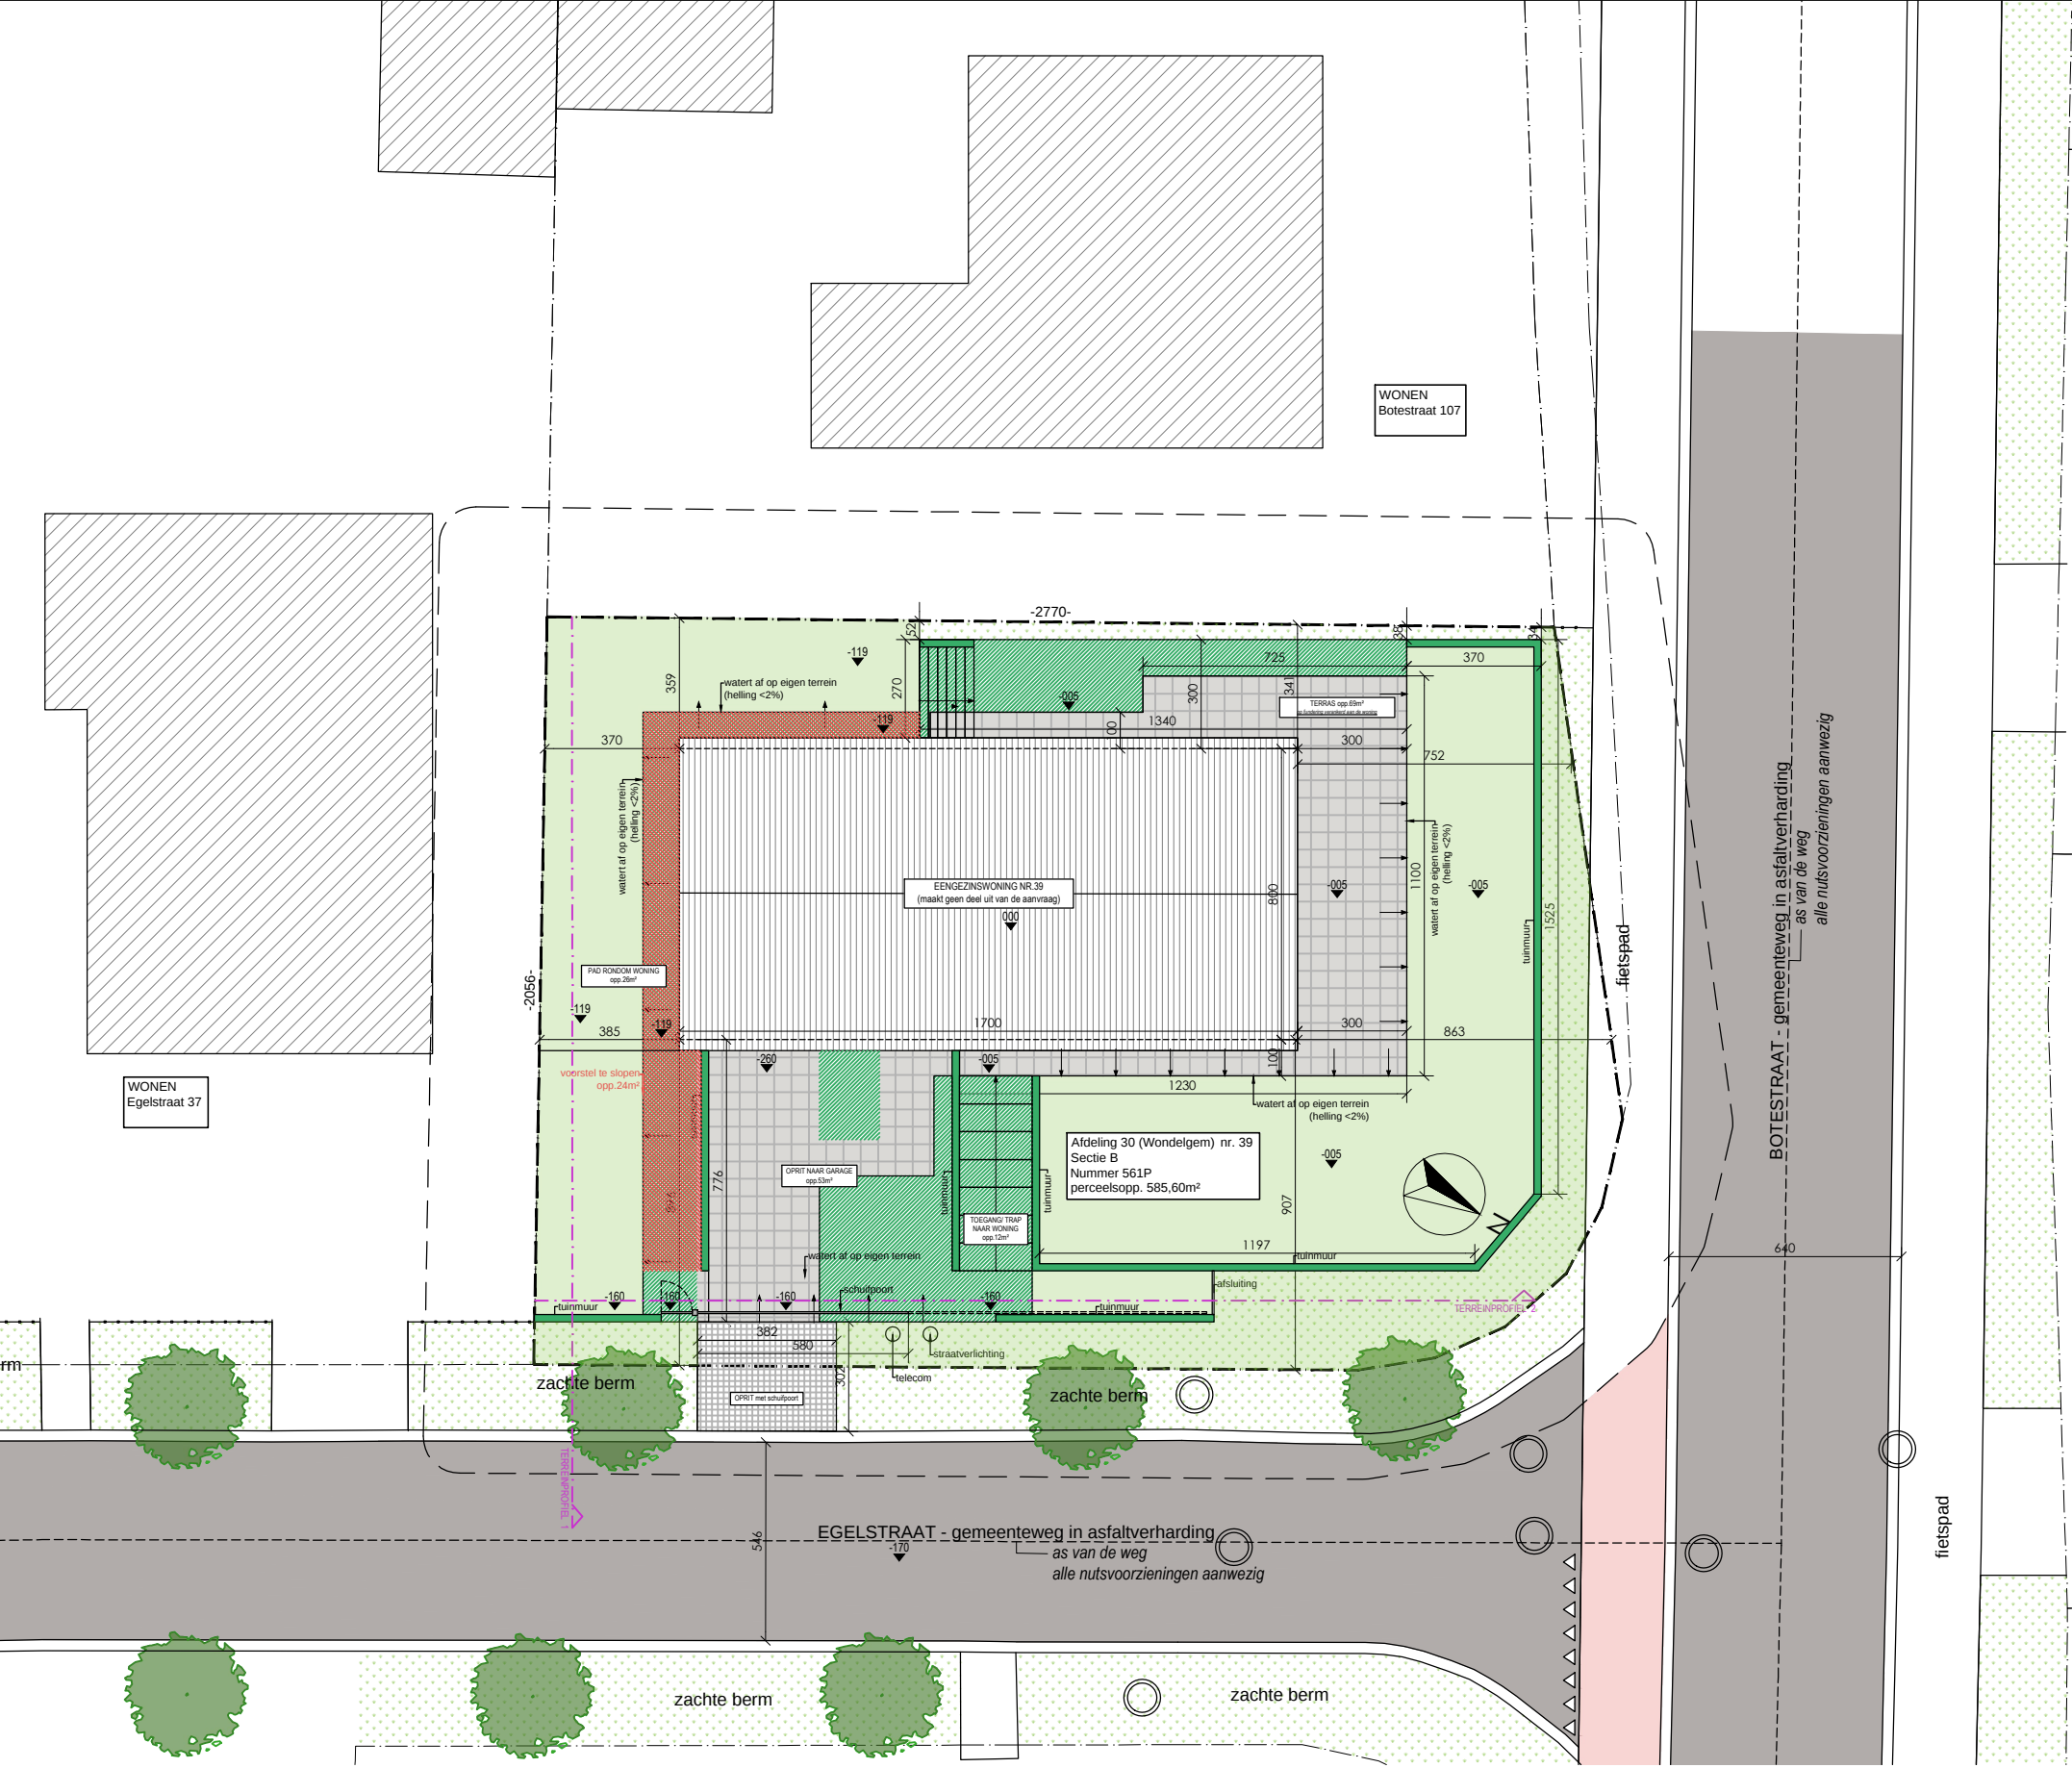

Nieuwe toestand:	
voorstel te verwijderen	-24m²
terras & paden	70+26m²
toegang naar voordeur	12m²
oprit	53m²
TOTALITEIT	137m²
waarvan 76m² noodzakelijk verharding (voor de voorbouwlijn)	

LEGENDE

INPLANTINGSPLAN

	te verwijderen verharding
	bebouwing omliggende percelen
	bestaande woning
	tuinzone/ plantvakken
	groene berm
	vergunde verharding op perceel (kasseien)
	oprit in klinkers
	tuinmuur
	hellende daken
	bestaande verharding te regulariseren (kasseien)

Afmetingen in cm
tenzij anders vermeld

0 5m 10m 15m 20m