



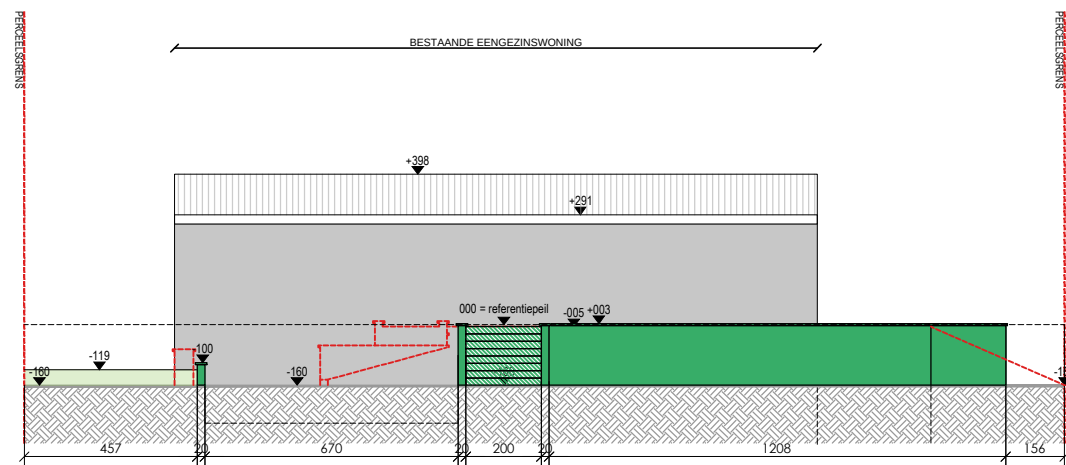

Afmetingen in cm
tenzij anders vermeld

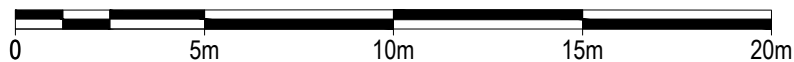

Regularisatie verharding bij een eengezinswoning.

BA_regularisatie.verharding_T_B_02_terreinprofiel

Egelstraat 39,
9032 Gent

BESTAANDE TOESTAND
Terreinprofiel 2

Schaal 1/200

22.12.2025

papierformaat: iso full bleed a4 (297.00 x 210.00 mm)

BA