


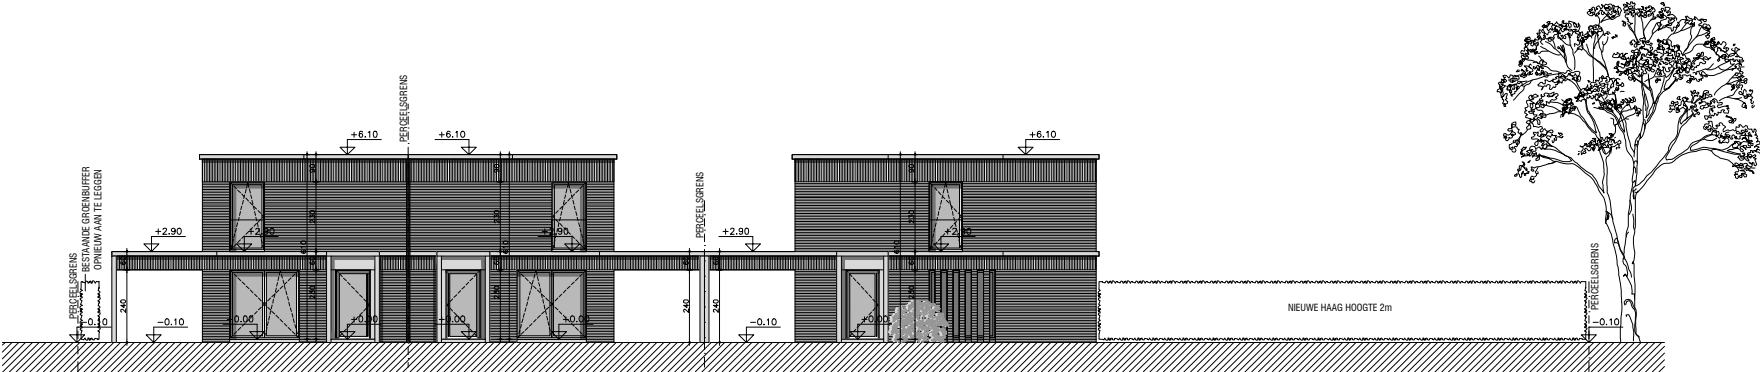

TERREINPROFIEL

**ZIE BIJZONDERE
VOORWAARDE(N)**

