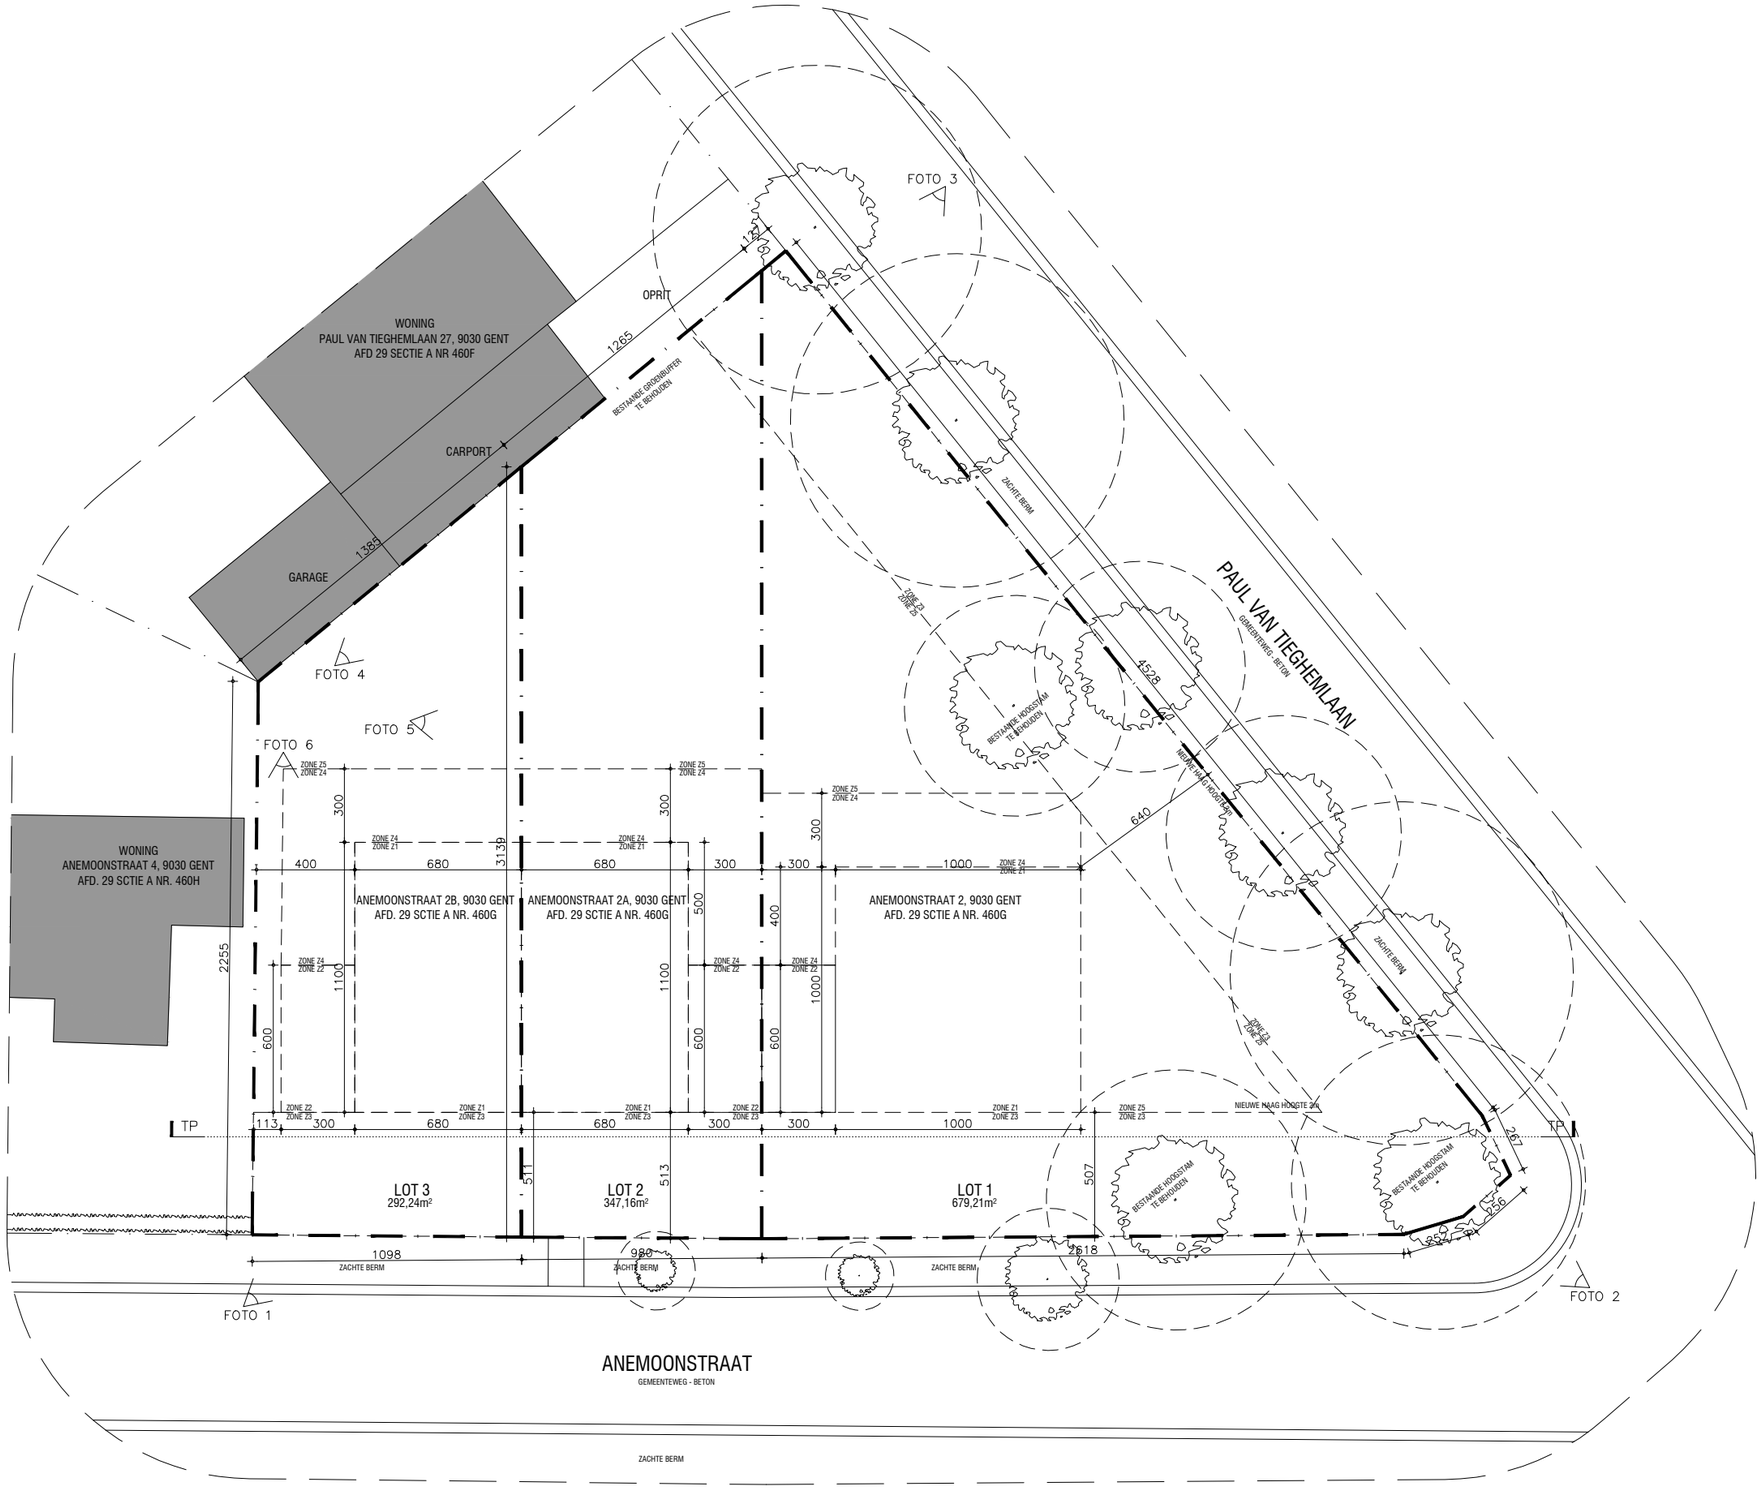

INPLANTING

BESTAANDE TOESTAND

_I_B_1

NET ARCHITECTUUR BVBA, DHR. HASSAN SADEGHI & MEVR. VICKY DE ROECK
2511ANE, ANEMOONSTRAAT 2, 9030 MARIAKERKE

BOUWAANVRAAG
29/12/2025

1:250 0 1 2.5 5m