
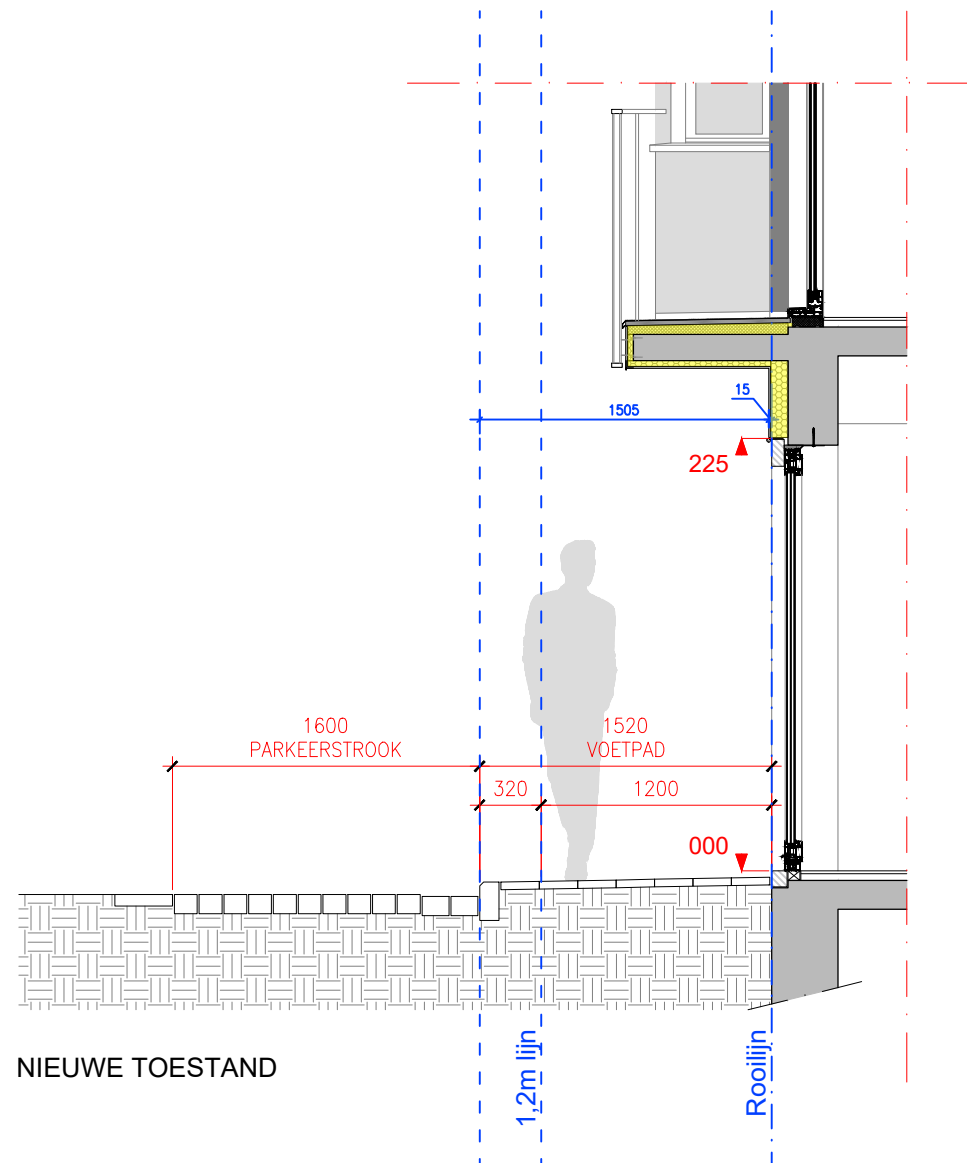


**ZIE BIJZONDERE
VOORWAARDE(N)**

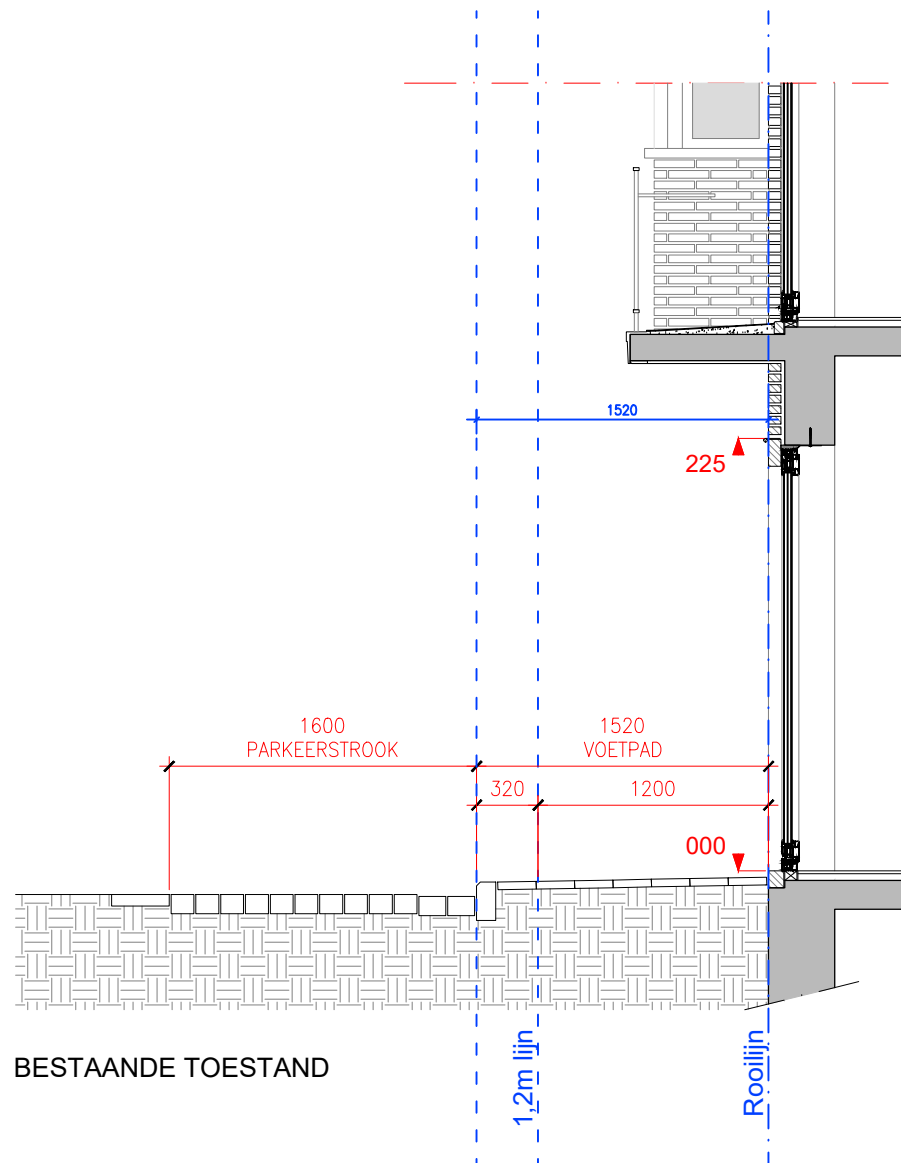

DOORSNEDE ROOILIJN en 1,2m-LIJN

SCHAAL 1/40