



ZIE BIJZONDERE VOORWAARDE(N)

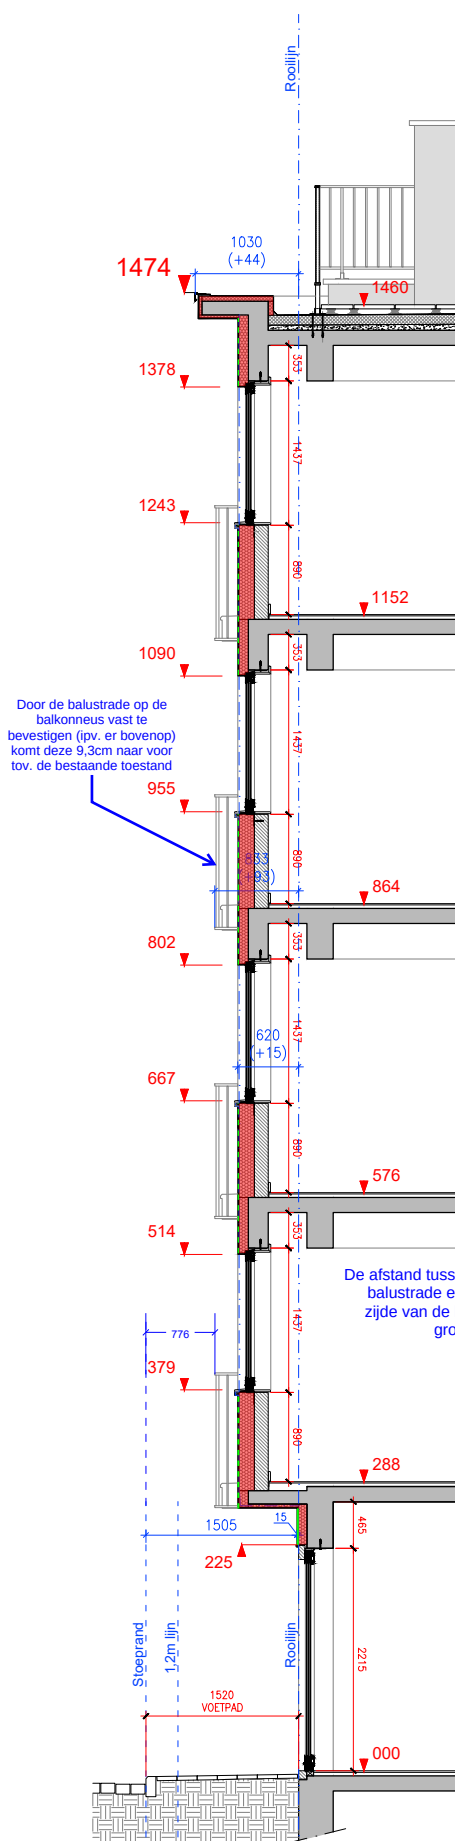

NIEUWE TOESTAND : DOORSNEDE AA

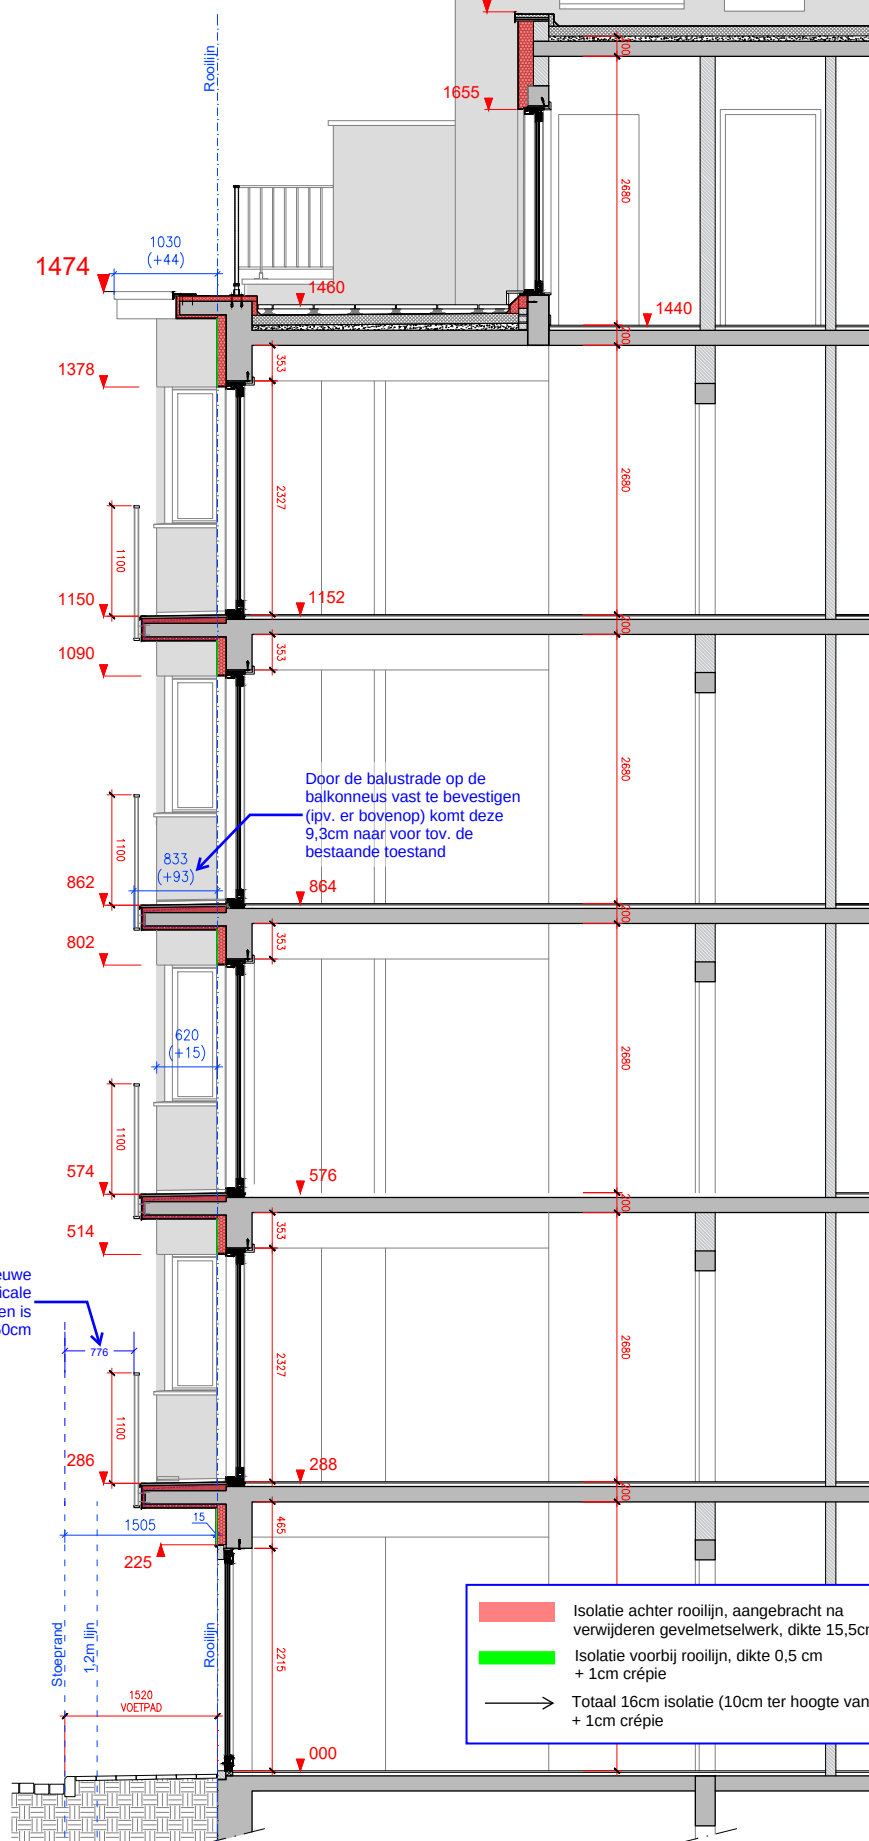

DOORSNEDE BB

- Isolatie achter rooilijn, aangebracht na verwijderen gevelmetselwerk, dikte 15,5cm
- Isolatie voorbij rooilijn, dikte 0,5 cm + 1cm crépie
- Totaal 16cm isolatie (10cm ter hoogte van balken) + 1cm crépie