


ZIE BIJZONDERE VOORWAARDE(N)

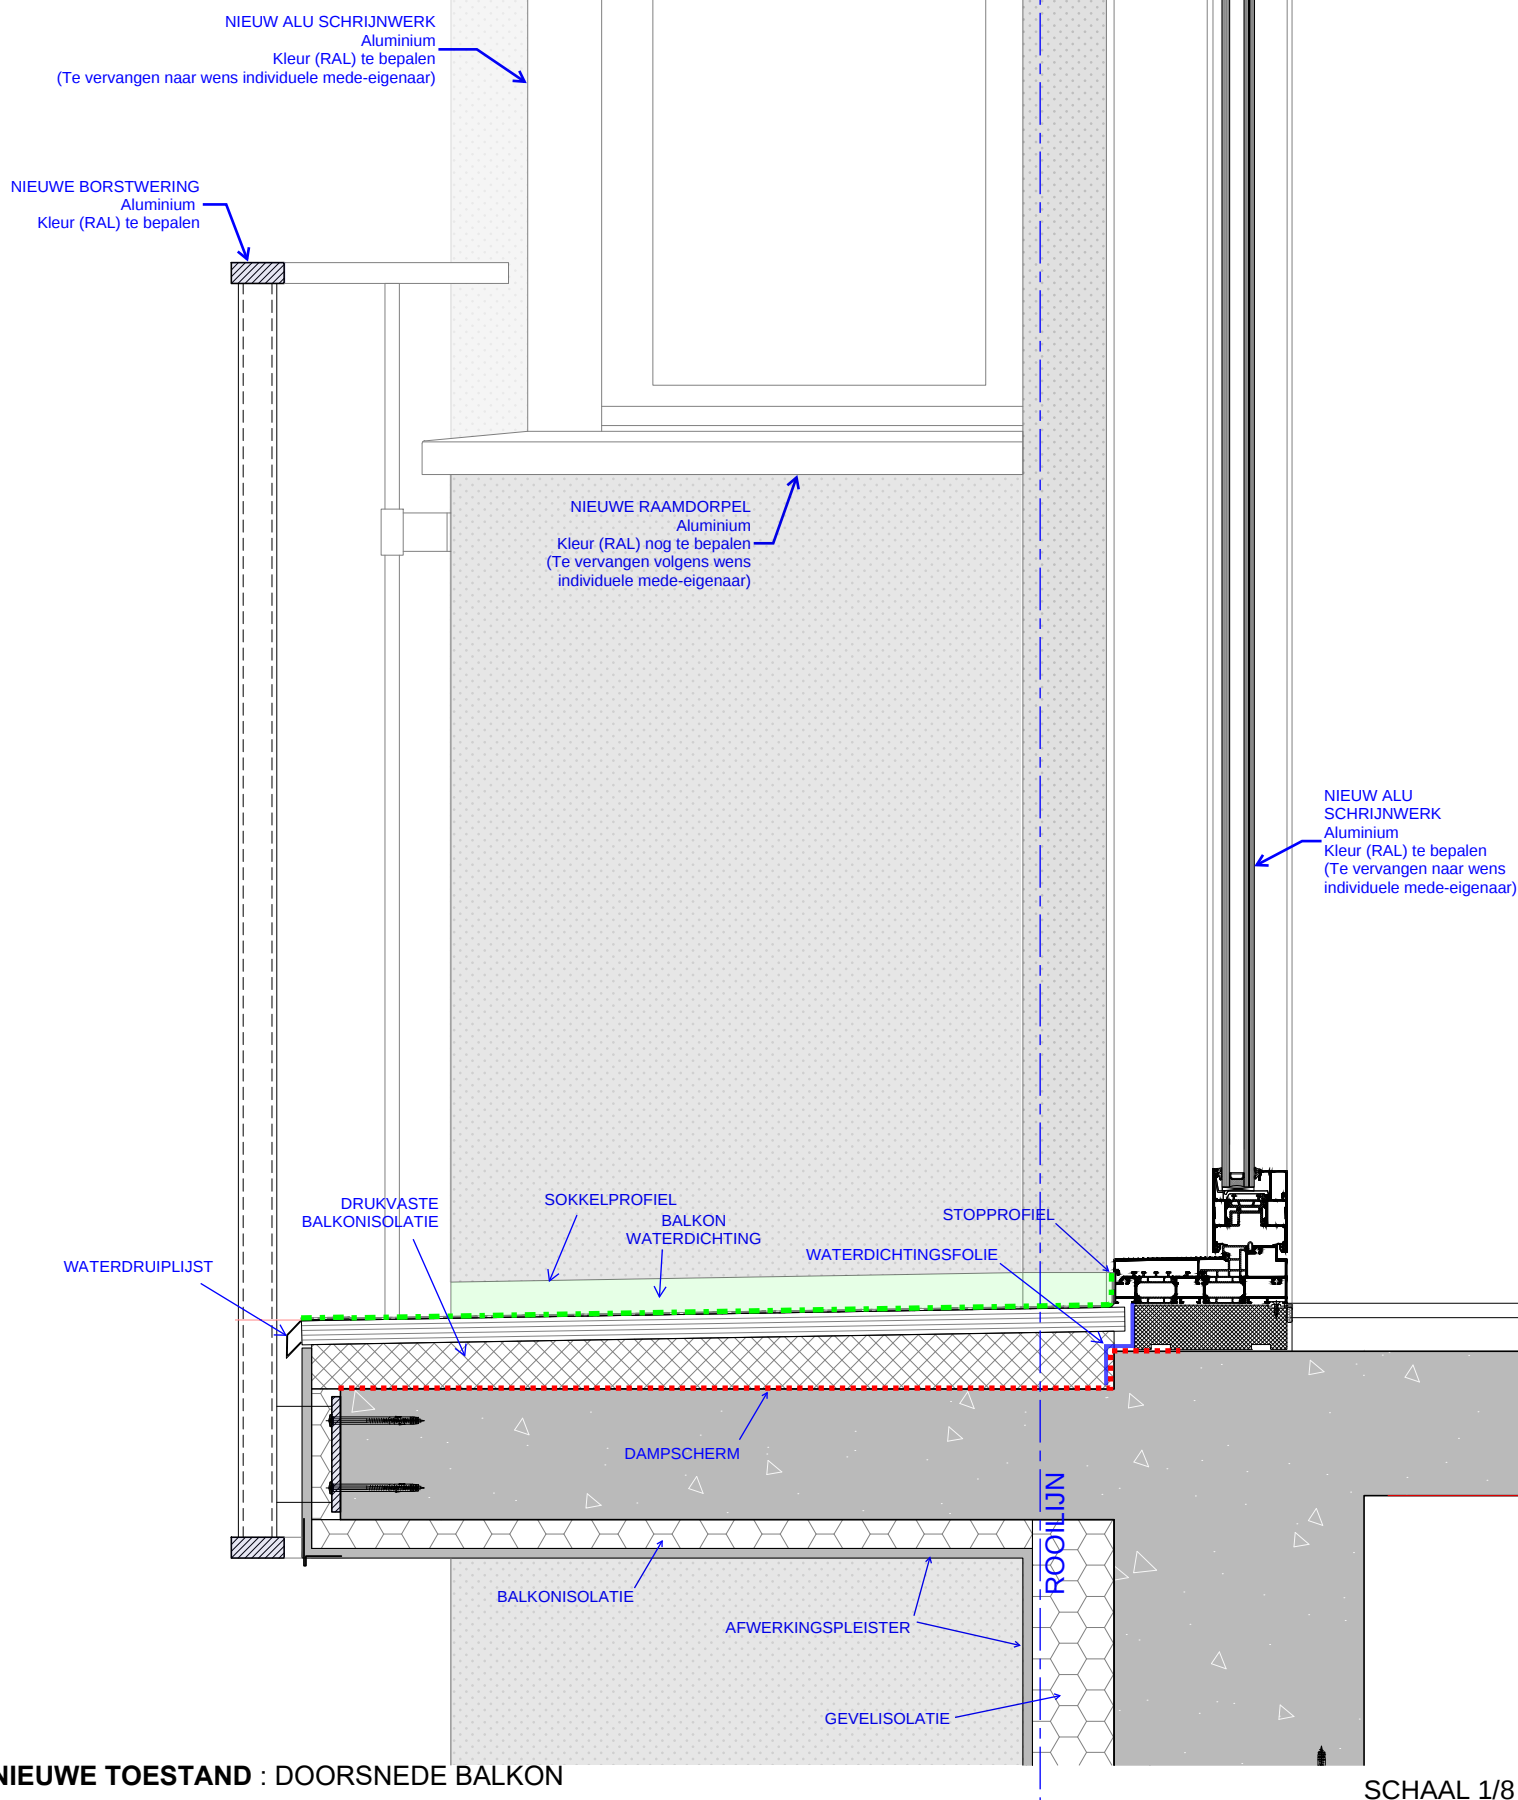

NIEUWE TOESTAND : DOORSNEDE BALKON

SCHAAL 1/8