


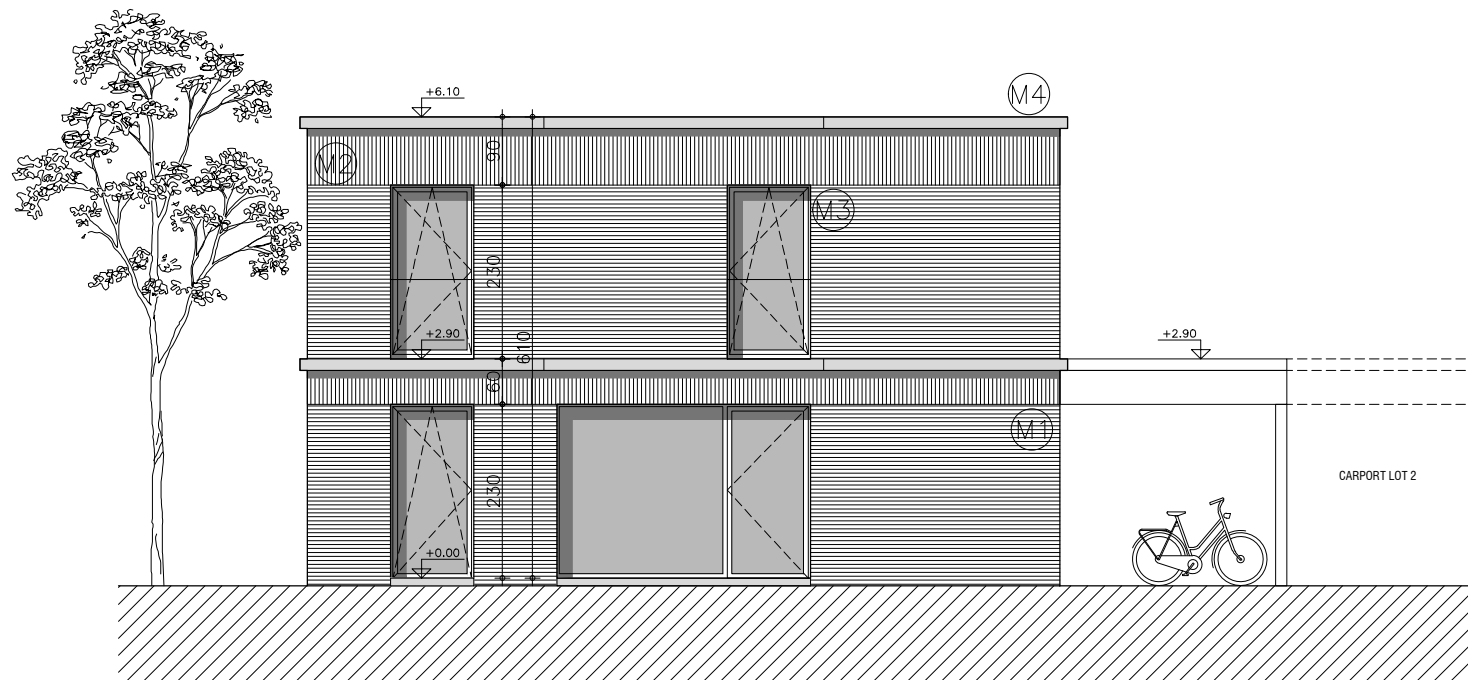

LOT 1 - ACHTERGEVEL (NOORDWEST)

(M1)

GEVELMETSSELWERK (ROOD/BRUINE
BAKSTEEN)

(M3)

BUITENSCHRIJNWERK (ROODBRUIN)

(M2)

GEVELMETSSELWERK VERTICAAL
(ROOD/BRUINE BAKSTEEN)

(M4)

GEVELBANDEN (BETON)

**ZIE BIJZONDERE
VOORWAARDE(N)**

_G_N_L1_2

NET ARCHITECTUUR BVBA, DHR. HASSAN SADEGHI & MEVR. VICKY DE ROECK
2511ANE, ANEMOONSTRAAT 2, 9030 MARIAKERKE

BOUWAANVRAAG
4/12/2025

1:100 0 0.5 1 2m

