


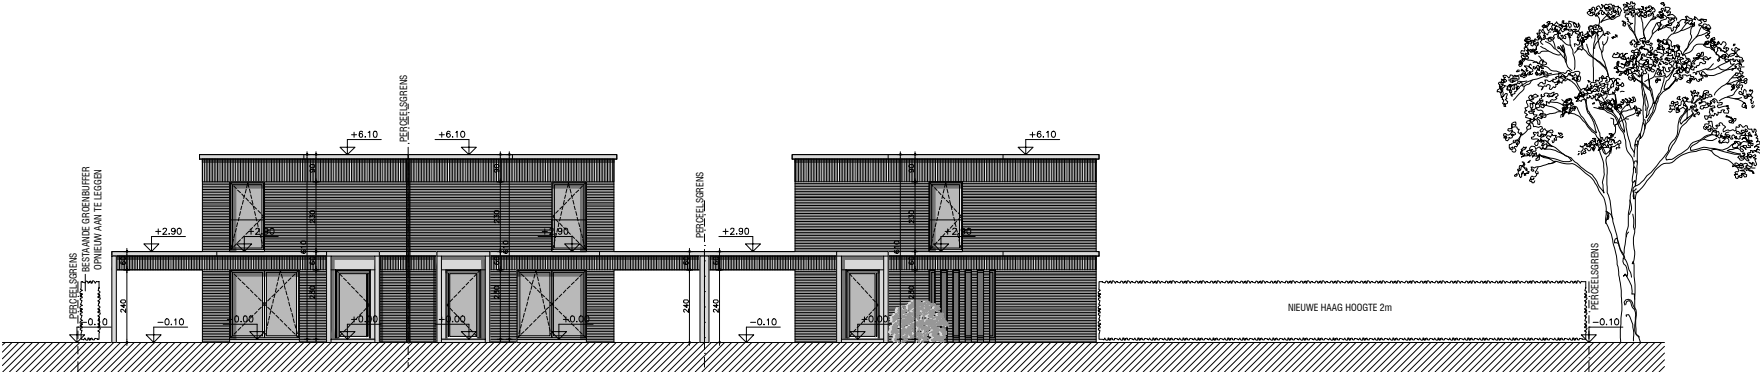

TERREINPROFIEL

ZIE BIJZONDERE
VOORWAARDE(N)