


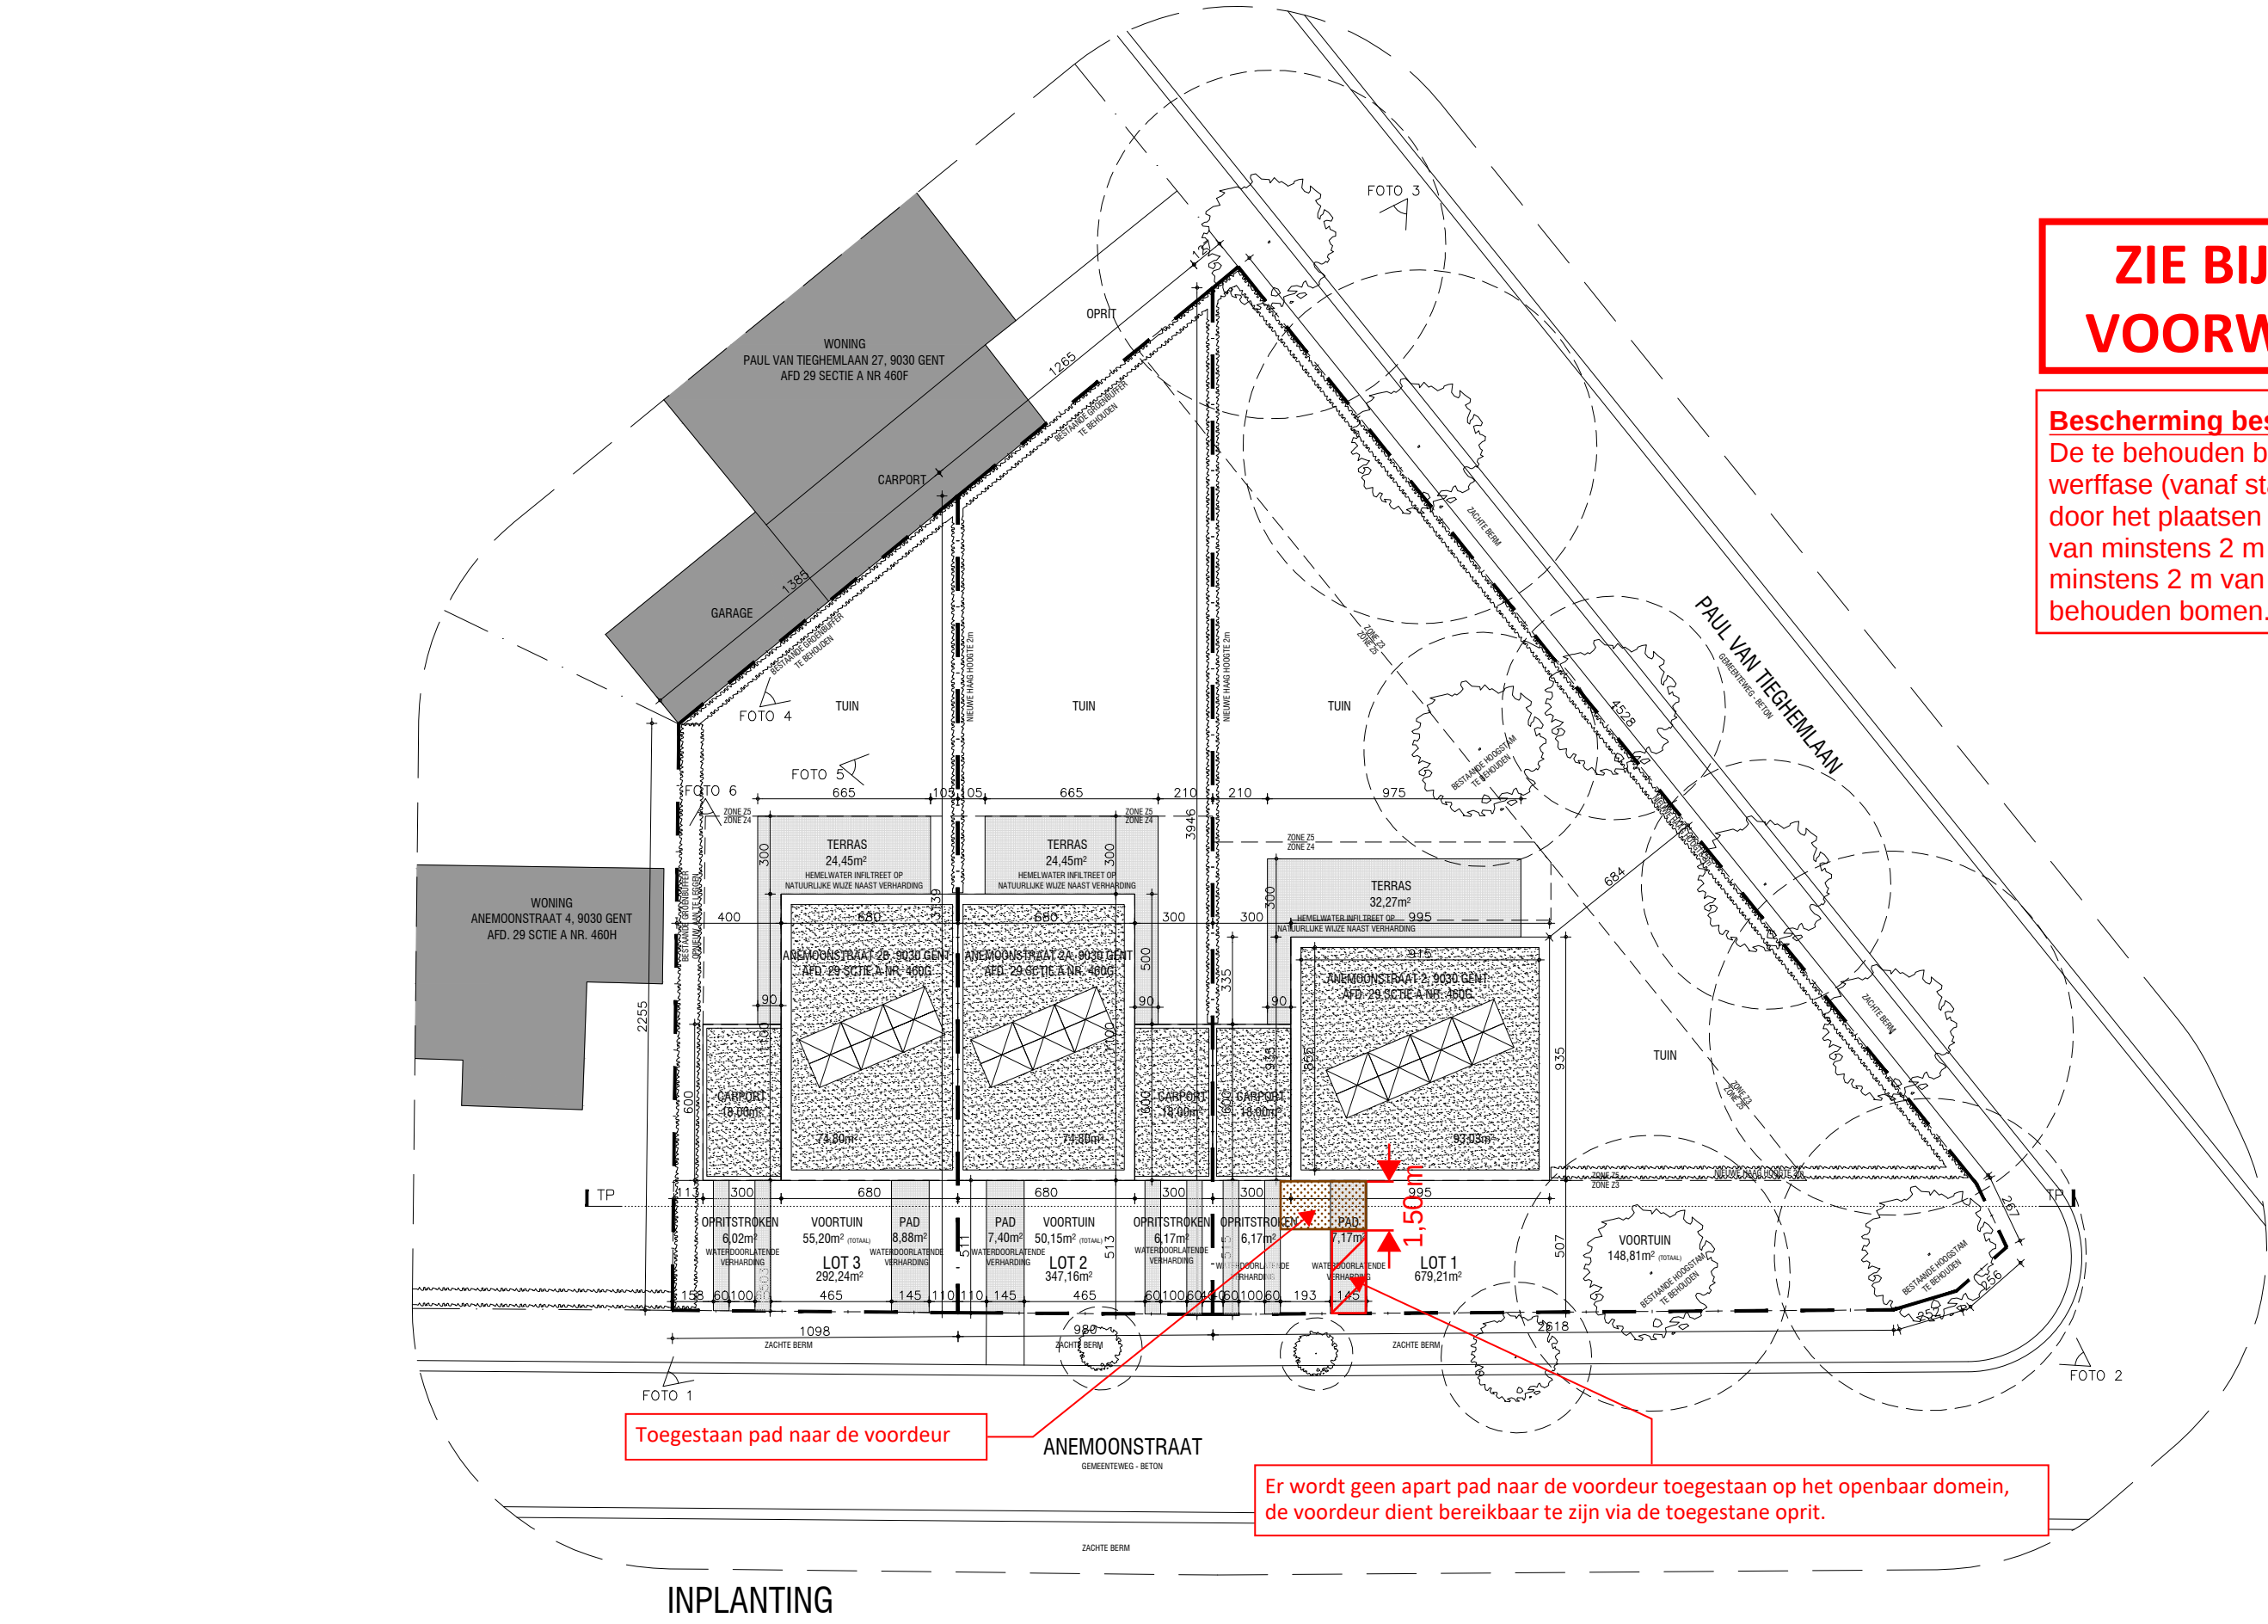

ZIE BIJZONDERE VOORWAARDE(N)

Bescherming bestaande bomen
De te behouden bomen moeten tijdens de werffase (vanaf start) worden beschermd door het plaatsen van een gesloten hekwerk van minstens 2 m hoogte geplaatst op minstens 2 m van de stam van de te behouden bomen.

Toegestaan pad naar de voordeur

Er wordt geen apart pad naar de voordeur toegestaan op het openbaar domein, de voordeur dient bereikbaar te zijn via de toegestane oprit.