


Diagram illustrating the components of the display cabinet:

- Alu muurplaat
- Alu afwerking
- Plexi oranje met inlegwerk logo
- Alu geplooid frame
- Plexi oranje met inlegwerk logo

**ZIE BIJZONDERE
VOORWAARDE(N)**

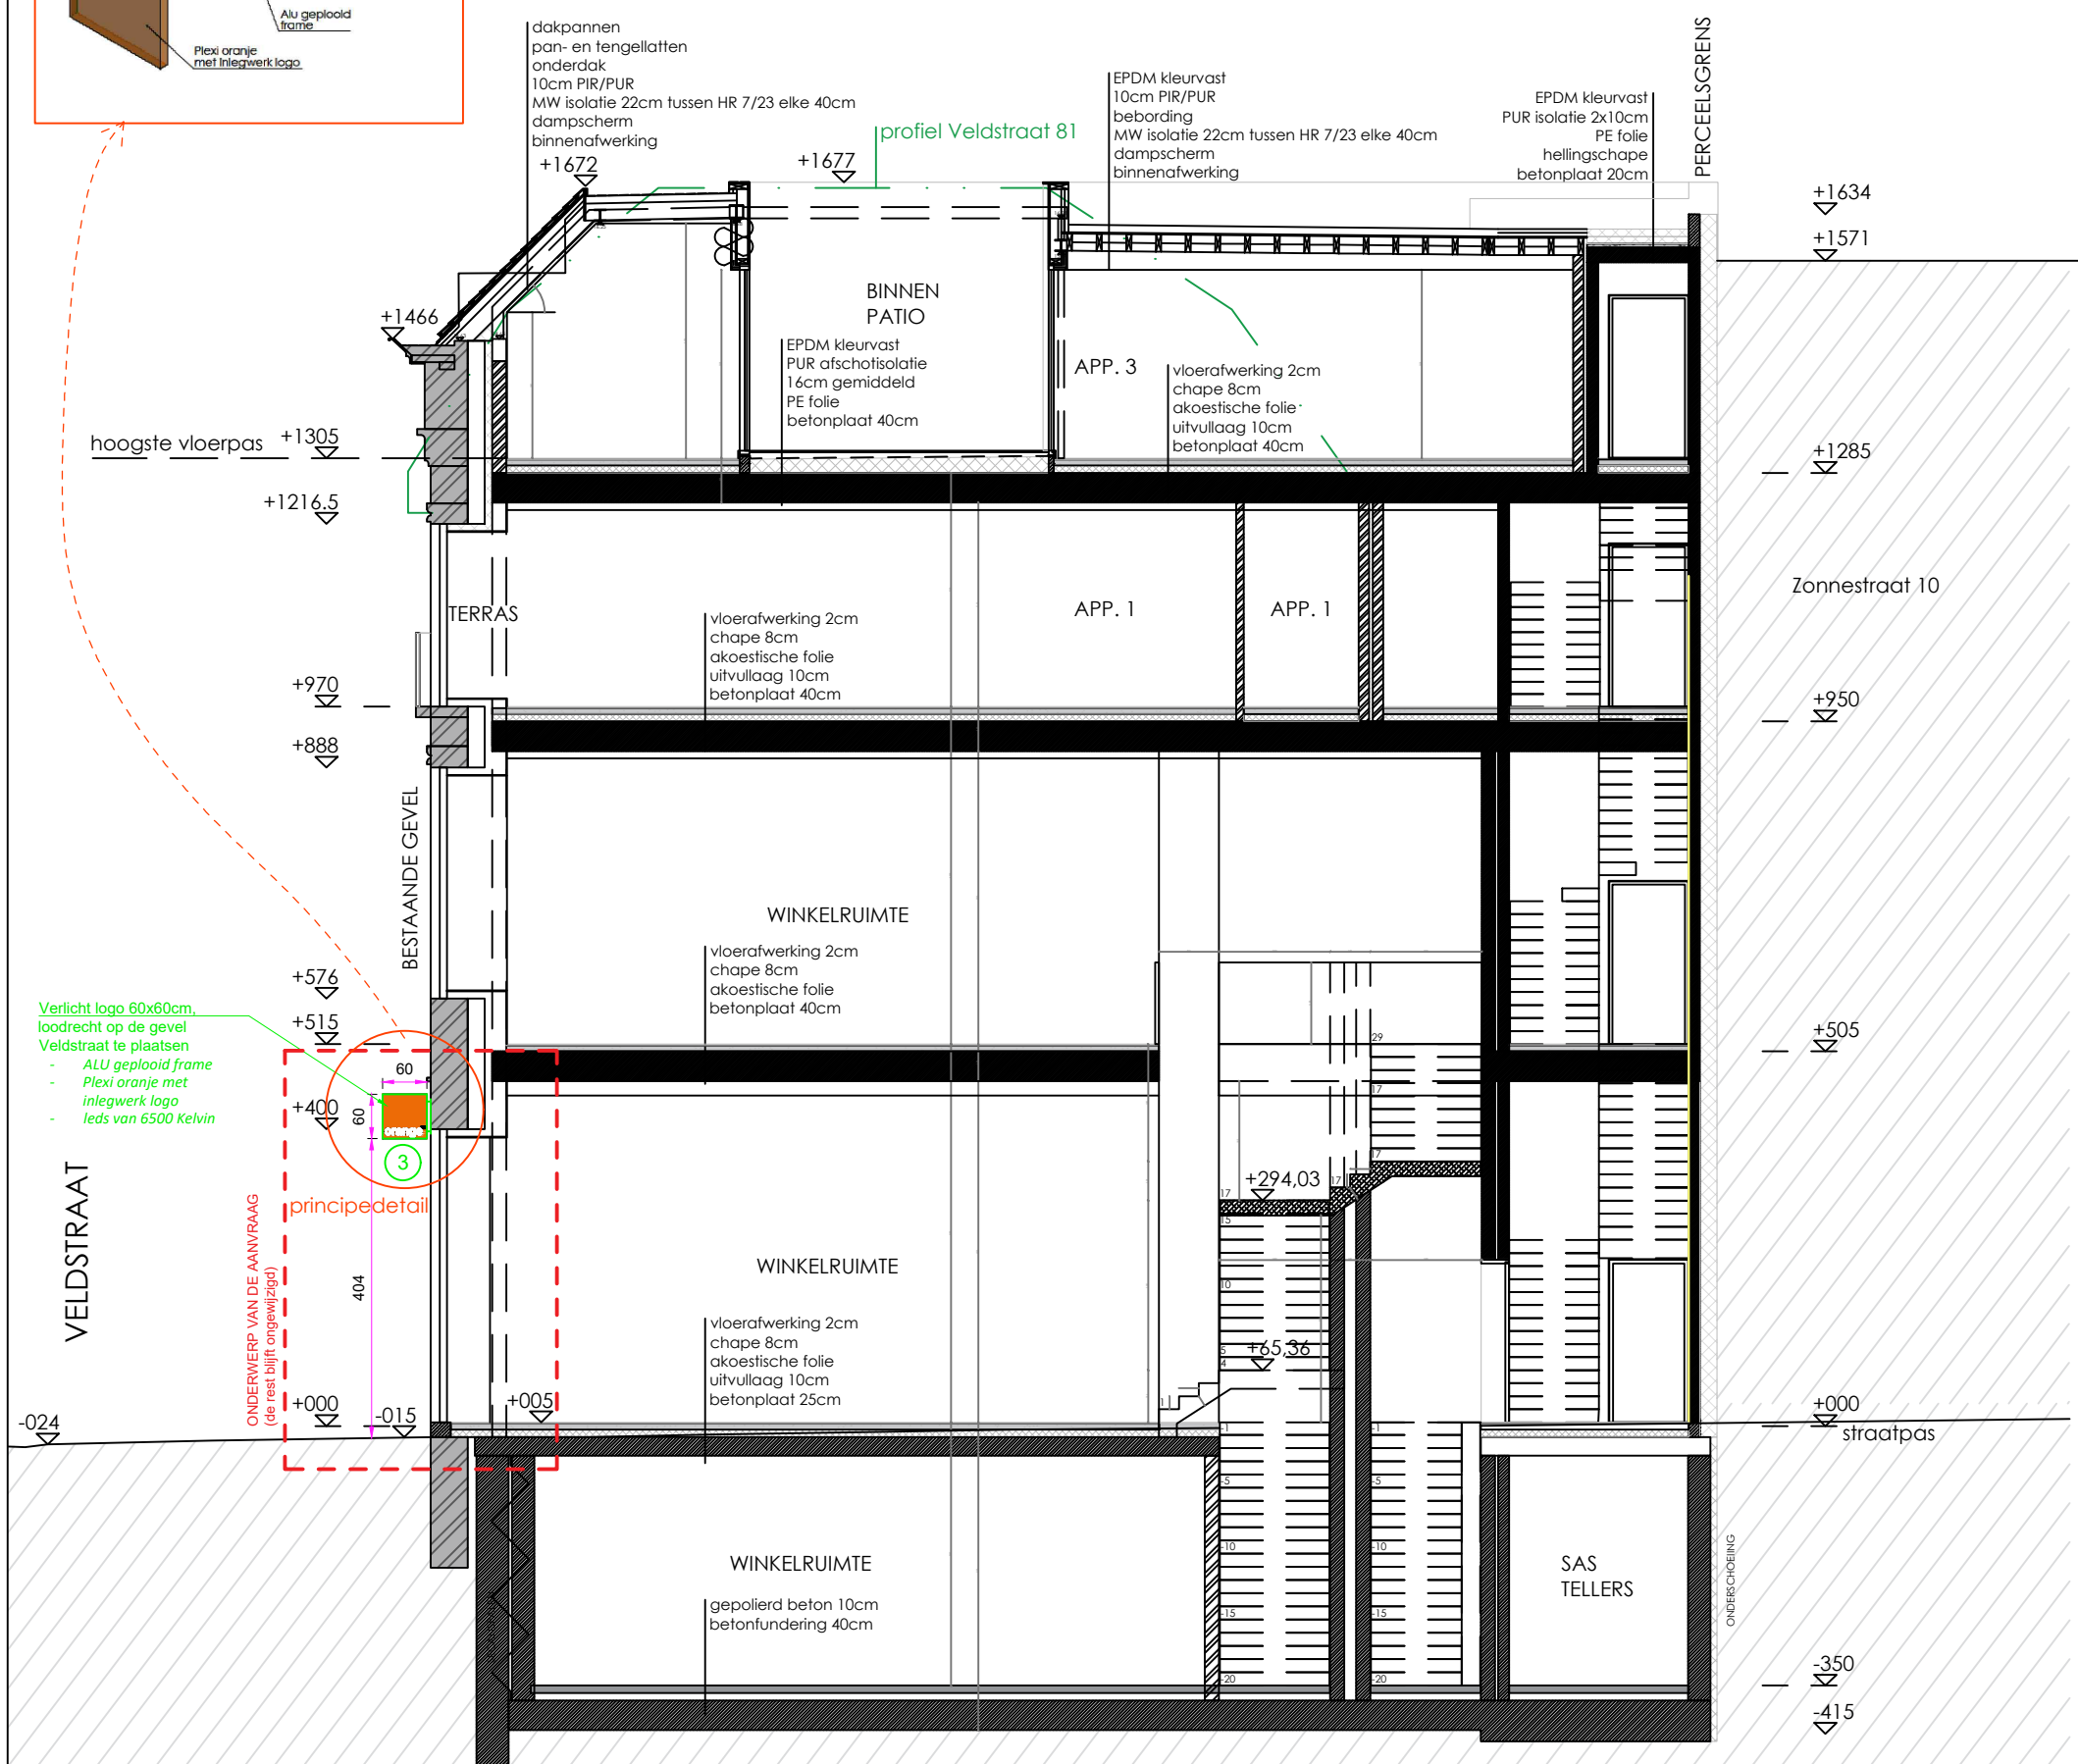

Doorsnede - nieuwe toestand

Project-Project ORANGE GENT		Onderdeel Partie LICHTRECLAME	
Opdrachtgever Maître d'oeuvre Orange		Blad Nr.-Feuille n° 04	
Adres-Adresse Veldstraat 83-85 9000 GENT		Kenmerk-Indice	
Schaal-échelle 1/100		Kenmerk-Indice	
Formaat-Format A3		Kenmerk-Indice	
Datum-Date 22/12/2025		Kenmerk-Indice	
B: C: D:		 M&C Ontwerp en realisatie van winkelinrichting Coördinatie en Veiligheidscoördinatie contact: Veronique Broers Bulingweg 22 - B 3550 Heusden-Zolder T 014 592 466 Gam 0496 12 07 08, e-mail: vb@m-en-c.be	
BELANGRIJKE OPMERKING: Alle maten en pellen zijn slechts gegeven ten titel van inlichting. Deze dienen door de aannemer(s) ter plaatse te worden gecontroleerd Alle belangrijke verschillen dienen ten gepaste tijde overgemaakt te worden aan de ontwerper.			