


Het digitaal LED scherm ter hoogte van de Zonnestraat wordt uitgesloten uit de vergunning.



A diagram showing a circular sector with a central angle of 60 degrees. The angle is labeled with a purple arc and the number 60.

Lichtreclame in losse letters tegen de gevel,
parallel op de gevel Zonnestraat te plaatsen:

- tekst 'Orange' op een zwarte stalen support die bevestigd wordt aan de overdekking. De letters 'Orange' worden gecentreerd ten opzichte van het raam van de 1ste verdieping.

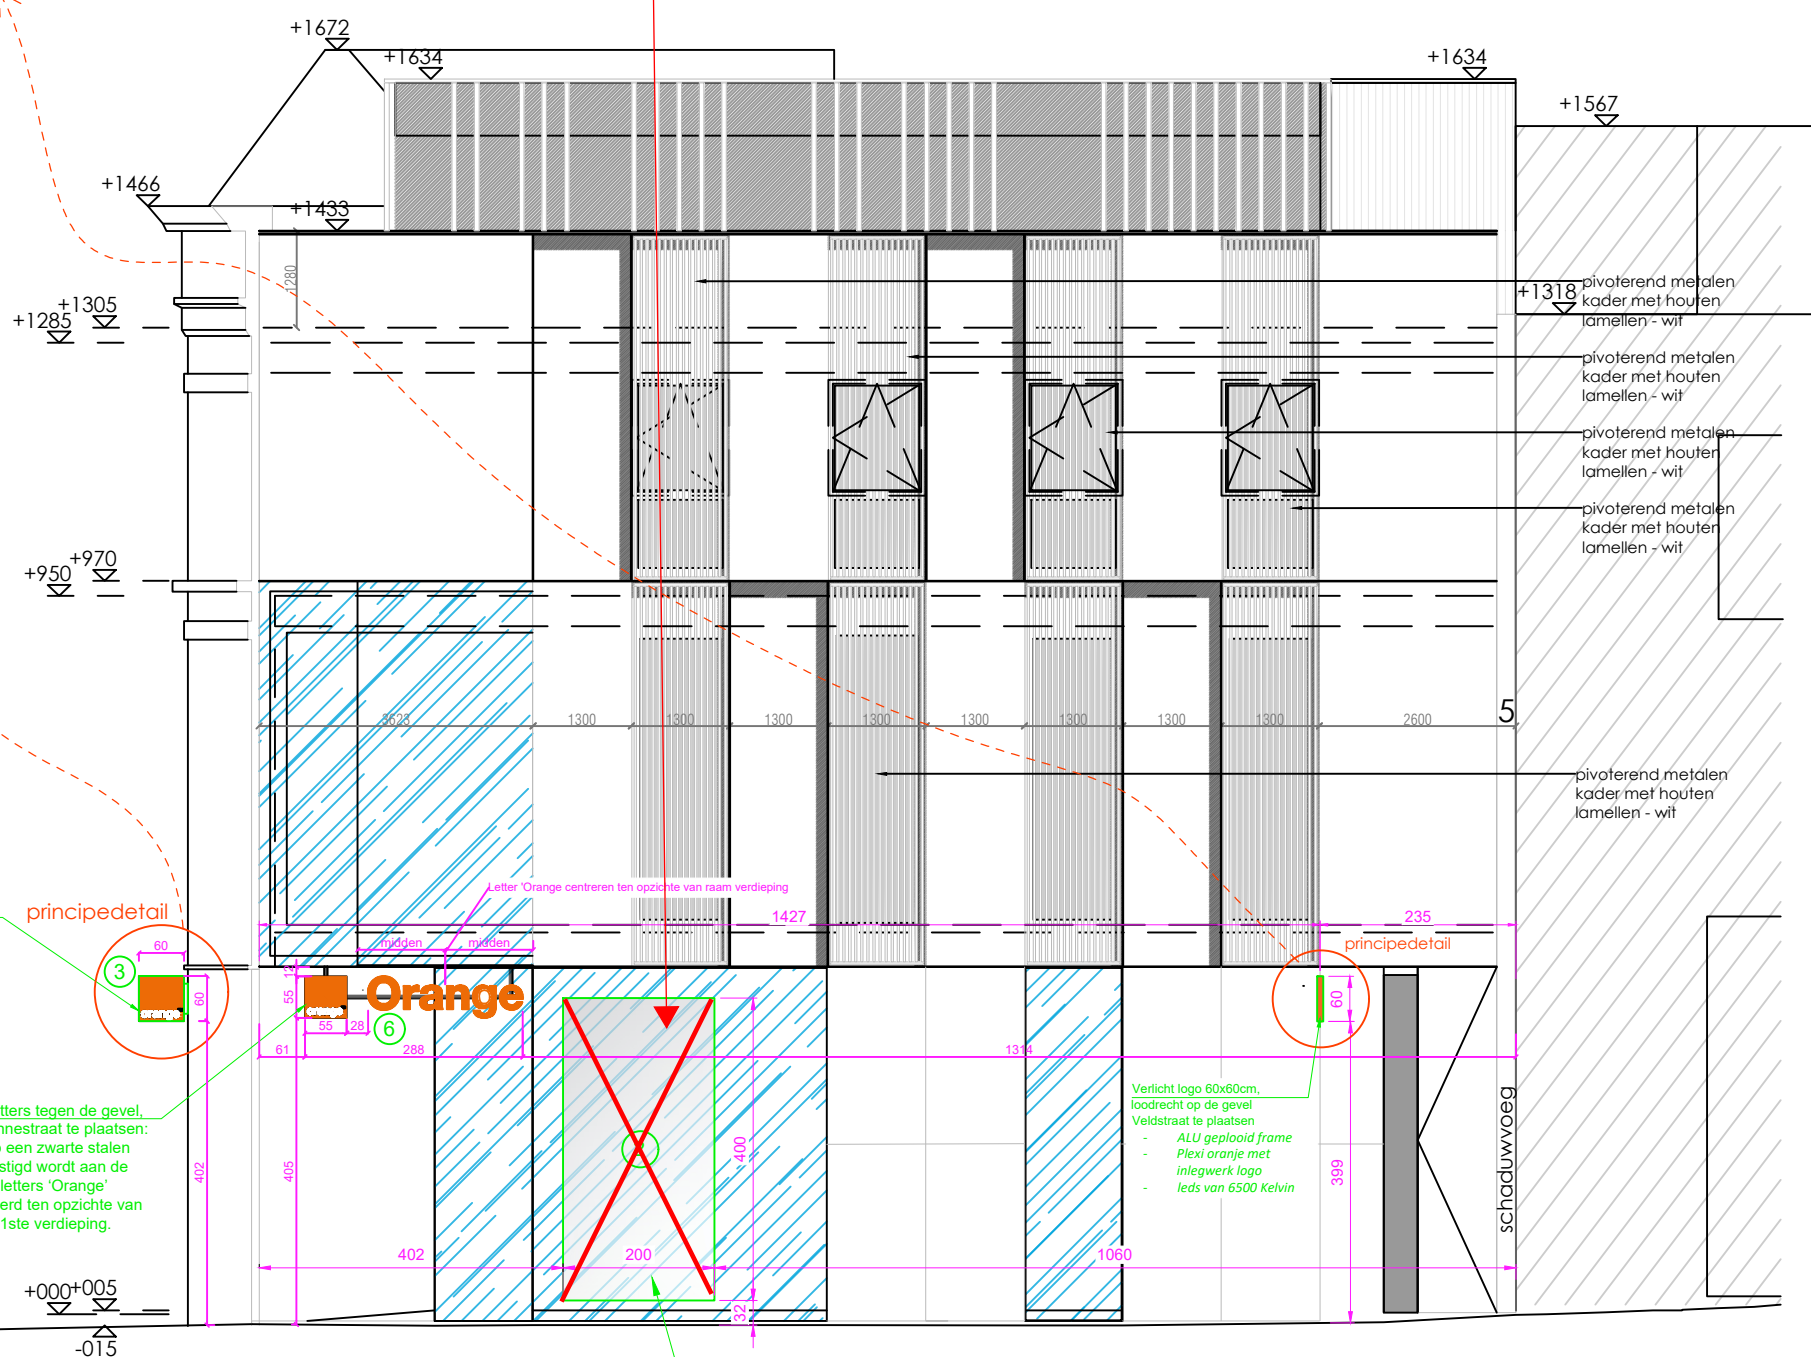

- transparante ledwall achter vitrine te plaatsen.

Content voldoet aan regelgeving voor publiciteit aan wegen met gemotoriseerd verkeer

1. de waargenomen tijd van een publiciteitsboodschap bedraagt minimaal zes seconden
2. er wordt niet overgegaan van de ene publiciteitsboodschap naar de andere publiciteitsboodschap door speciale effecten te gebruiken, zoals vervagen, slepen, in- of uitzoomen;
3. bij bewegende publiciteitsboodschappen beweegt maximaal een derde van het beeld.

GEVEL ZONNESTRAAT

Omgevingsvergunning voor het plaatsen van lichtreclames en digitale schermen

Zijgevel rechts - nieuwe toestand

ORANGE GENT		Onderdeel Partie	LICHTRECLAME
Opdrachtgever Maitre d'oeuvre	Orange	Blad Nr. - Feuille n°	
Adres-Adresse	Veldstraat 83-85 9000 GENT	06	Kenmerk-Index

Schaal-échelle	1/100
Formaat-Format	A3

Datum-Date	22/12/2025
B:	
C:	
D:	



M&C

Ontwerp en realisatie van winkelinrichting
Coördinate en Veiligheidscoördinate
contact: Veronique Broers
Bultingweg 22 - B 3550 Heusden-Zolder
T 014 592 466
Gsm 0496 12 07 08, e-mail: vb@m-en-c.be

ORANGE
Bourgettaan 3
1140 BRUSSEL
contact: dhr. Geoffroy Laurent
mobiel: 0495 55 77 95
handtekening voor akkoord