



ZIE BIJZONDERE VOORWAARDE(N)

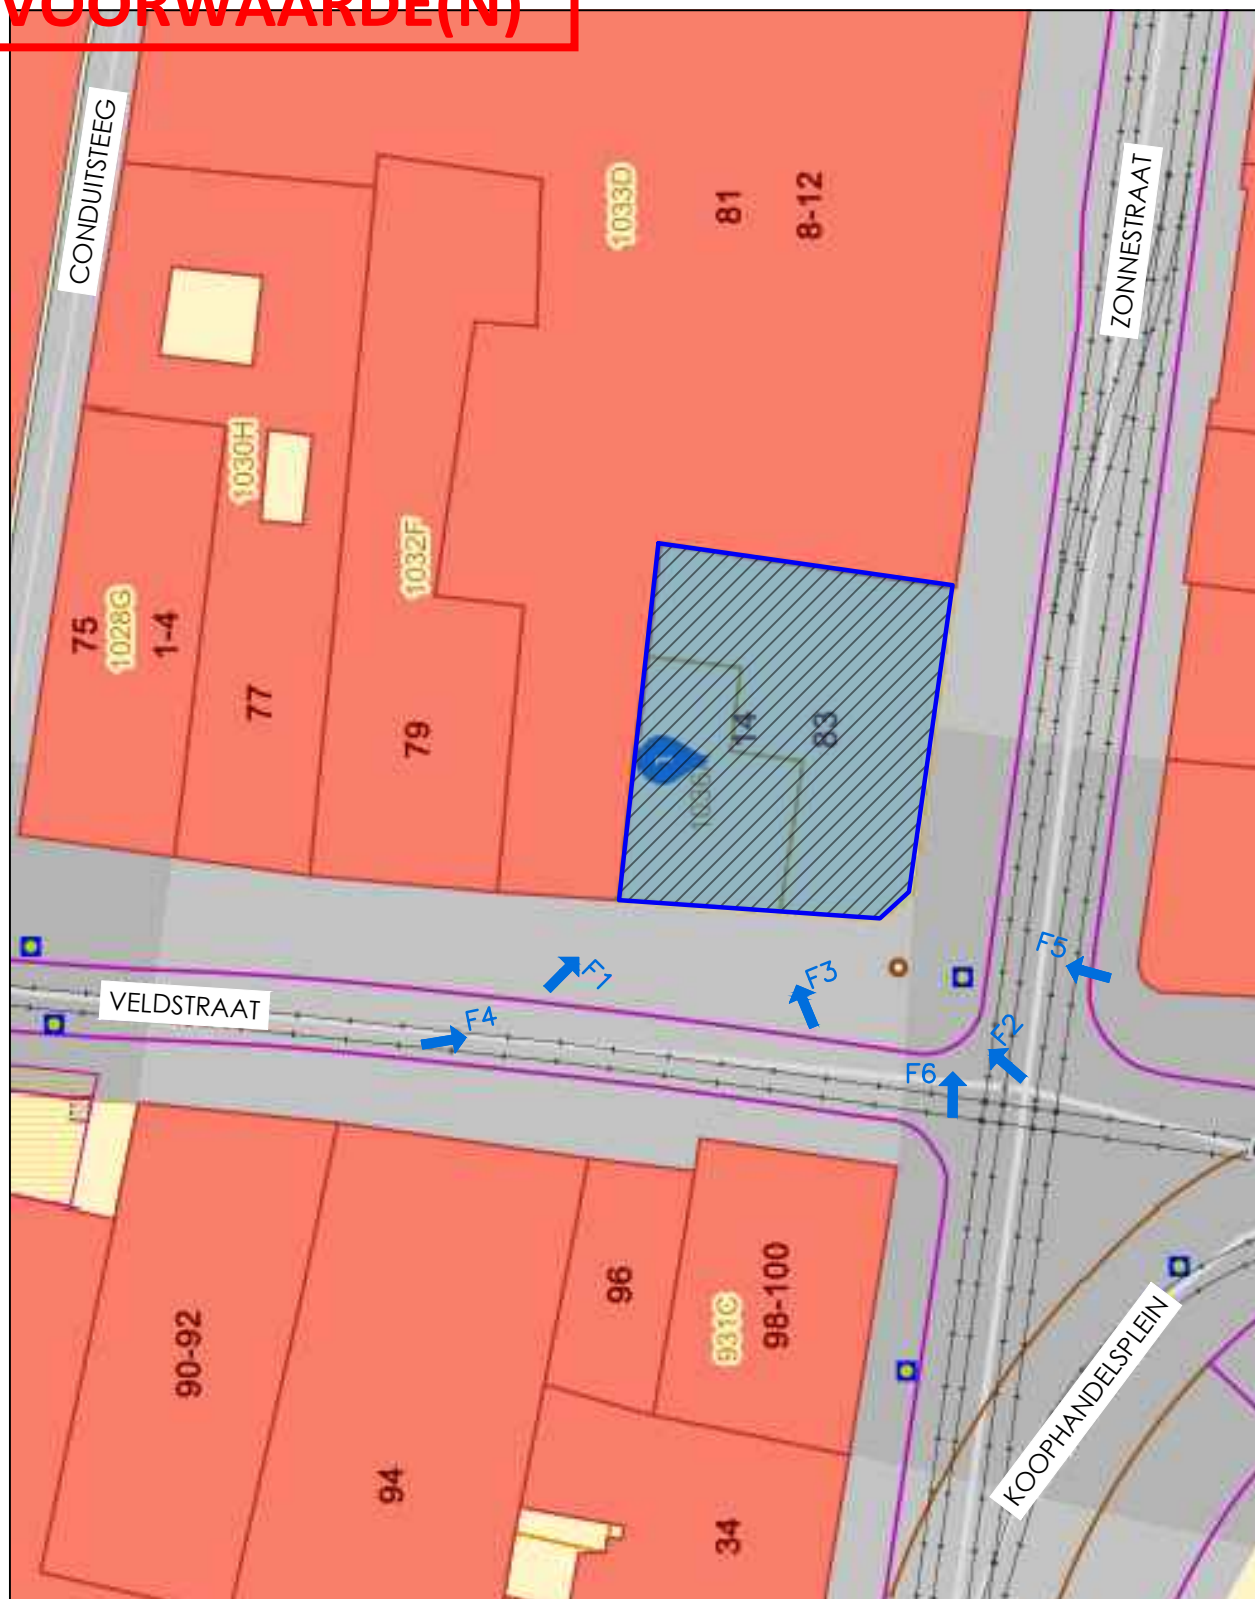

Omgevingsvergunning voor het plaatsen van lichtreclames en digitale schermen

Inplantingsplan - bestaande toestand

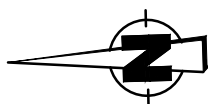

Project-Projet ORANGE GENT		Onderdeel Parce LICHTRECLAME	
Opdrachtgever Maître d'ouvrage Adresse Veldstraat 83-85 9000 GENT		Blad Nr.-Feuille n° 18	
Schaal-échelle 1/200 Formaat-Format A4		Kennmerk-Indice 18	
Datum-Date 22/12/2025		ORANGE Bourgeois 3 1140 BRUSSEL contact: dhr. Geoffrey Laurent mobil: 0495 55 77 55 handtekening voor akkoord	
B. Antwoord op aanvraag Alle maten en pelen zijn slechts gegeven ten titel van inlichting. Deze dienen door de aanvrager(s) ter plaatse te worden gecontroleerd. Alle belangrijke verschillen dienen ten gepaste tijde overgemaakt te worden aan de ontwerper.		M&C Ontwerp en realisatie van winkelrichting Coördinatie en Veiligheidscoördinatie contact: Veronique Biers Ruttingweg 22 - B 1050 Huisden-Daler Gent 0498 12 07 06 e-mail: info@m-c.be	