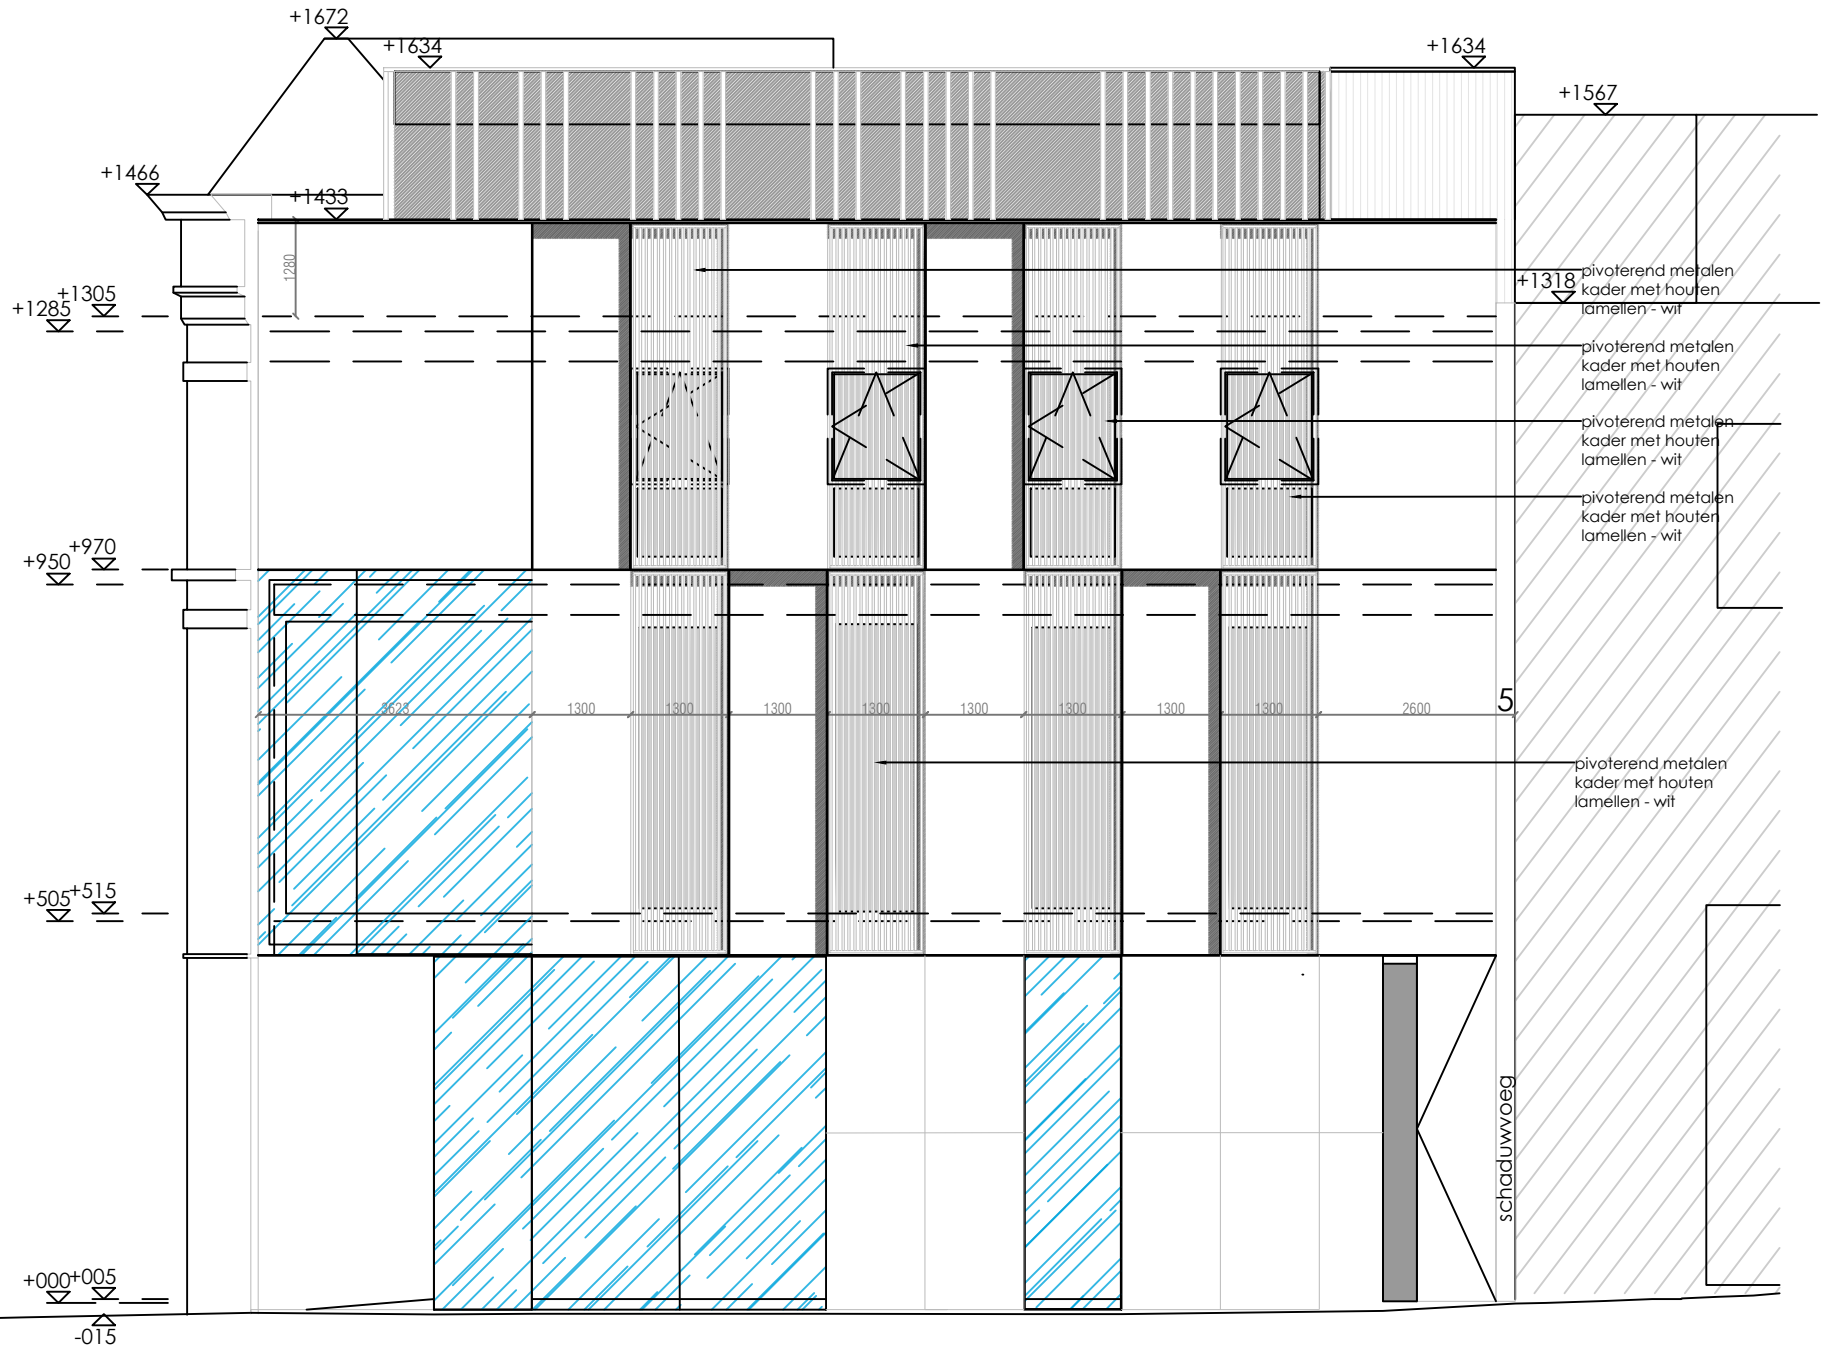

GEVEL ZONNESTRAAT

Omgevingsvergunning voor het plaatsen van lichtreclames en digitale schermen

Zijgevel rechts - bestaande toestand

Projekt-Projet	**ORANGE GENT**
Onderdeel Partie	LICHTRECLAME
Opdrachtgever Maitre d'oeuvre	Orange
Adres-Adresse	Veldstraat 83-85 9000 GENT
Blad Nr.-Feuille n°	05
Kenmerk-Indice	
Schaal-échelle	1/100
Formaat-Format	A3
Datum-Date	22/12/2025
B:	
C:	
D:	

M&C
Ontwerp en realisatie van winkelinrichting
Coördinatie en Veiligheidscoördinatie
contact: Veronique Broers
Buitingweg 22 - B 3550 Heusden-Zolder
T 014 592 466
Gsm 0496 12 07 08, e-mail: vb@m-en-c.be

ORANGE
Bourgetlaan 3
1140 BRUSSEL
contact: dhr. Geoffroy Laurent
mobiel: 0495 55 77 95

handtekening voor akkoord

BELANGRIJKE OPMERKING
Alle maten en peilen zijn slechts gegeven ten titel van inlichting. Deze dienen door de aannemer(s) ter plaatse te worden gecontroleerd
Alle belangrijke verschillen dienen ten gepaste tijde overgemaakt te worden aan de ontwerper.