


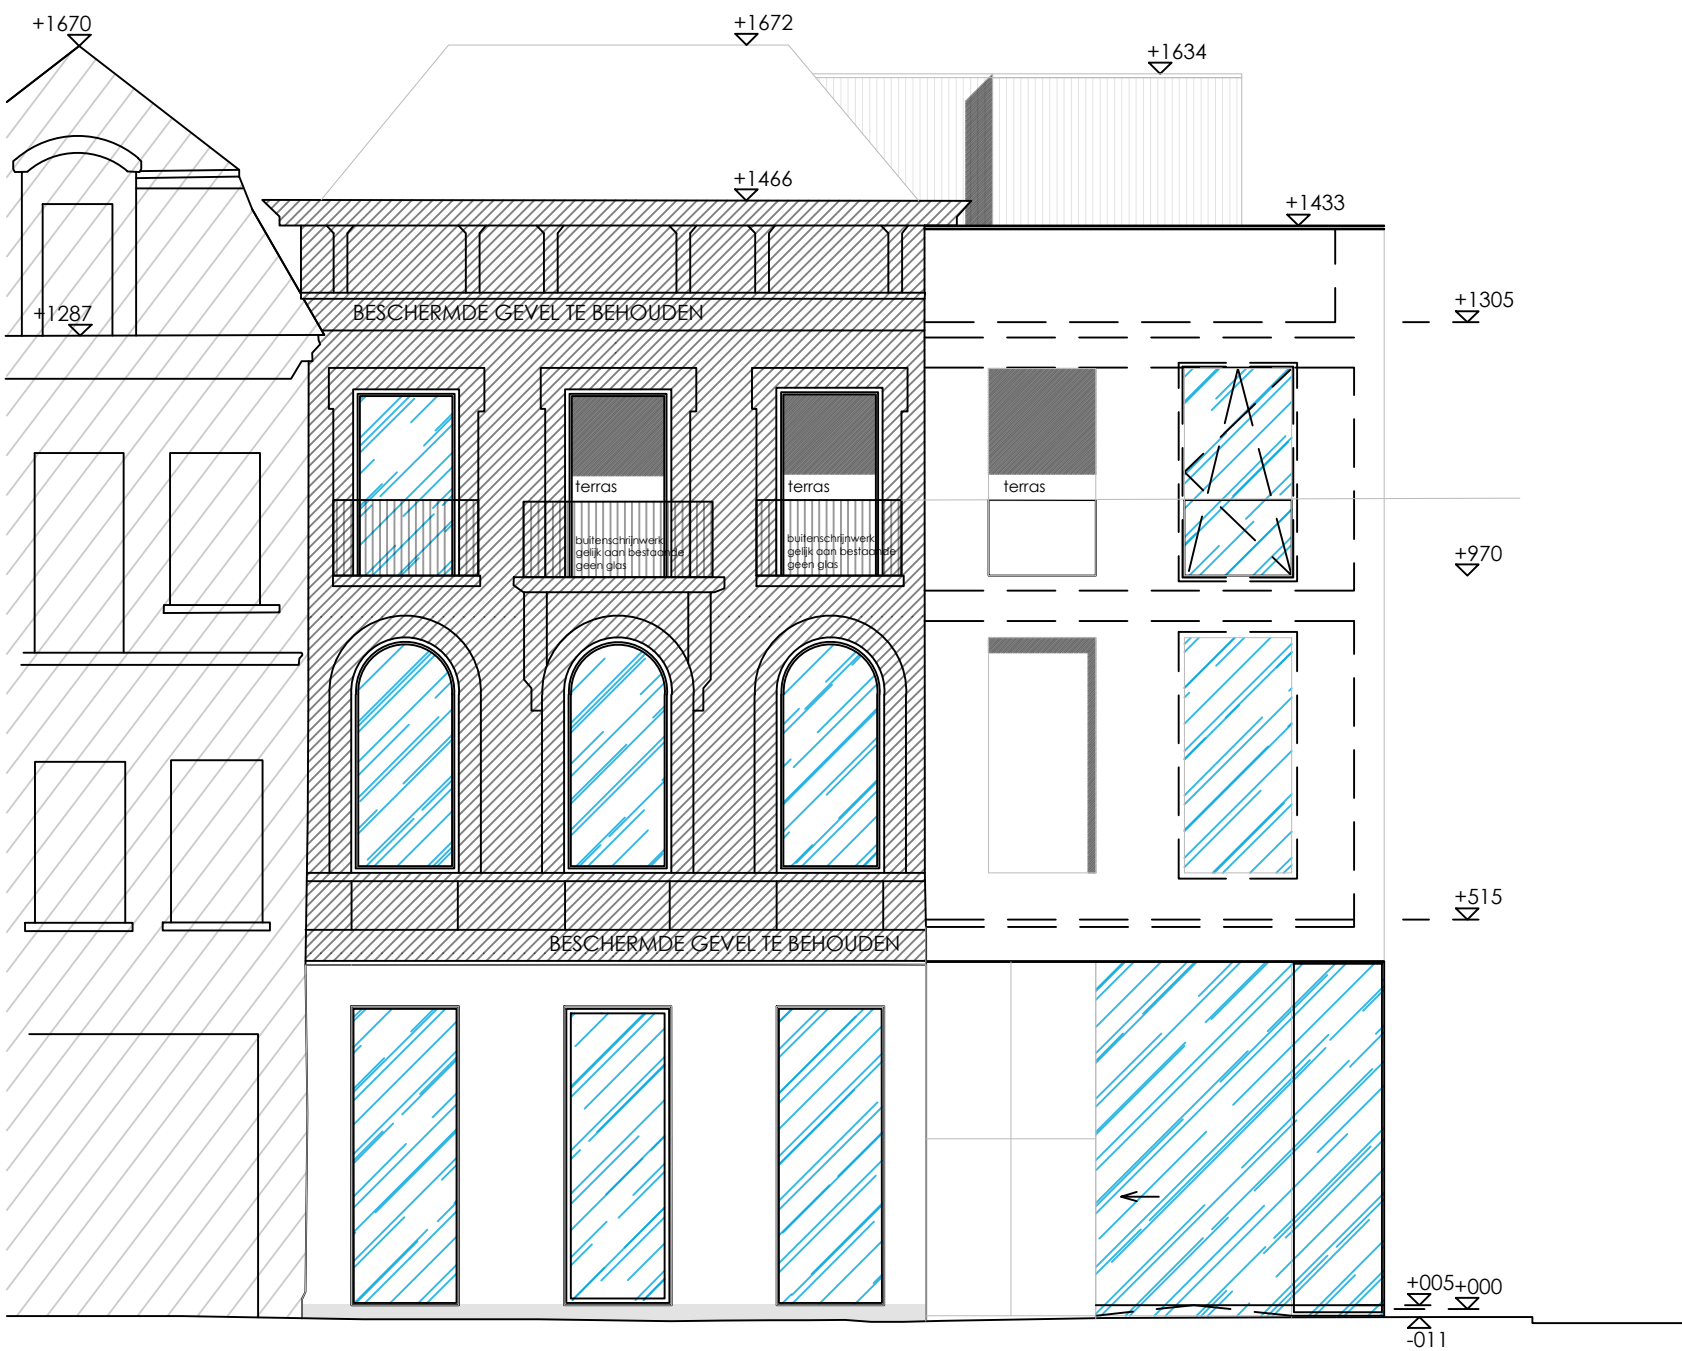

GEVEL VELDSTRAAT

Omgevingsvergunning voor het plaatsen van lichtreclames en digitale schermen

Voorgevel - bestaande toestand

Projekt-Projet		ORANGE GENT		Onderdeel Partie		LICHTRECLAME	
Opdrachtgever Maitre d'oeuvre		Orange		Blad Nr.-Feuille n°		Kenmerk-Indice	
Adres-Adresse		Veldstraat 83-85 9000 GENT		07			
Schaal-échelle		1/100		 Ontwerp en realisatie van winkelinrichting Coördinatie en Veiligheidscoördinatie contact: Veronique Broers Bultingweg 22 - B 3550 Heusden-Zolder T 014 582 466 Gam 0496 12 07 08, e-mail: vb@m-en-c.be		ORANGE Bourgetlaan 3 1140 BRUSSEL contact: dhr. Geoffroy Laurent mobiel: 0495 55 77 95 handtekening voor akkoord	
Formaat-Format		A3					
Datum-Date		22/12/2025					
B:							
C:							
D:							
BELANGRIJKE OPMERKING Alle maten en peilen zijn slechts gegeven ten titel van inlichting. Deze dienen door de aannemer(s) ter plaatse te worden gecontroleerd Alle belangrijke verschillen dienen ten gepaste tijde overgemaakt te worden aan de ontwerper.							