


ZIE BIJZONDERE VOORWAARDE(N)

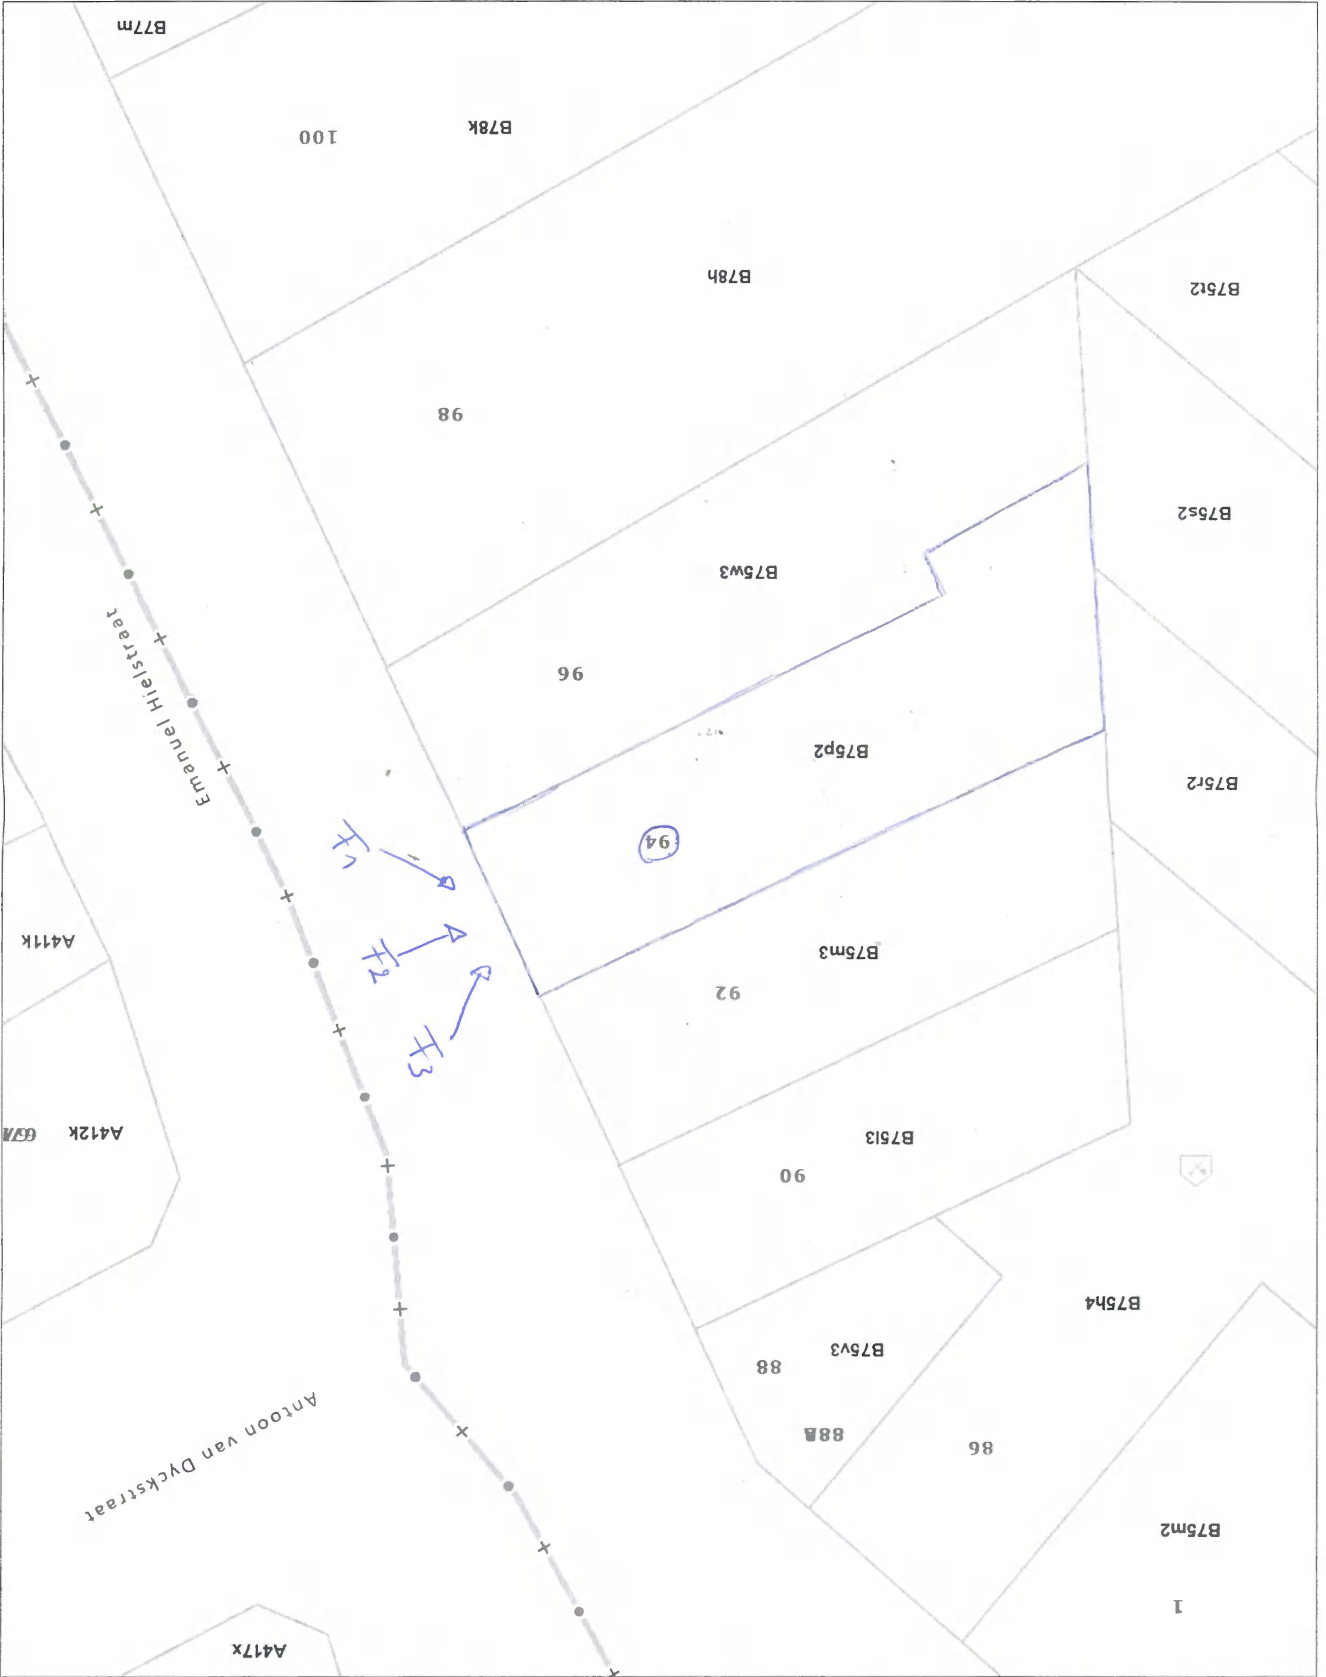

De AAPD is de auteur van het kadastraal perceelpenplan en de producent van de databank waarin deze gegevens zijn opgenomen en geniet de intellectuele eigendomsrechten opgenomen in de Auteurswet en de Databankenwet. Vanaf 01/01/2018 worden de gebouwen op het kadastraal perceelpenplan geleidelijk vervangen door een dataset (= Bpn, Rebu of Leveel Gebouwen) beheerd door de gewesten. De AAPD zal dan niet langer verantwoordelijk zijn voor de voorstelling van de gebouwen op het kadastraal perceelpenplan



Uittreksel uit het kadastraal perceelpenplan

Gecentreerd op:
GENT 22 AFD/GENTBRUGGE 2 AFD/

Meest recente toestand
Aangemaakt op 04/01/2026
Schaal: 1:200

Federale
Overheidsdienst
FINANCIËN



PATRIMONIUM-
DOCUMENTATIE