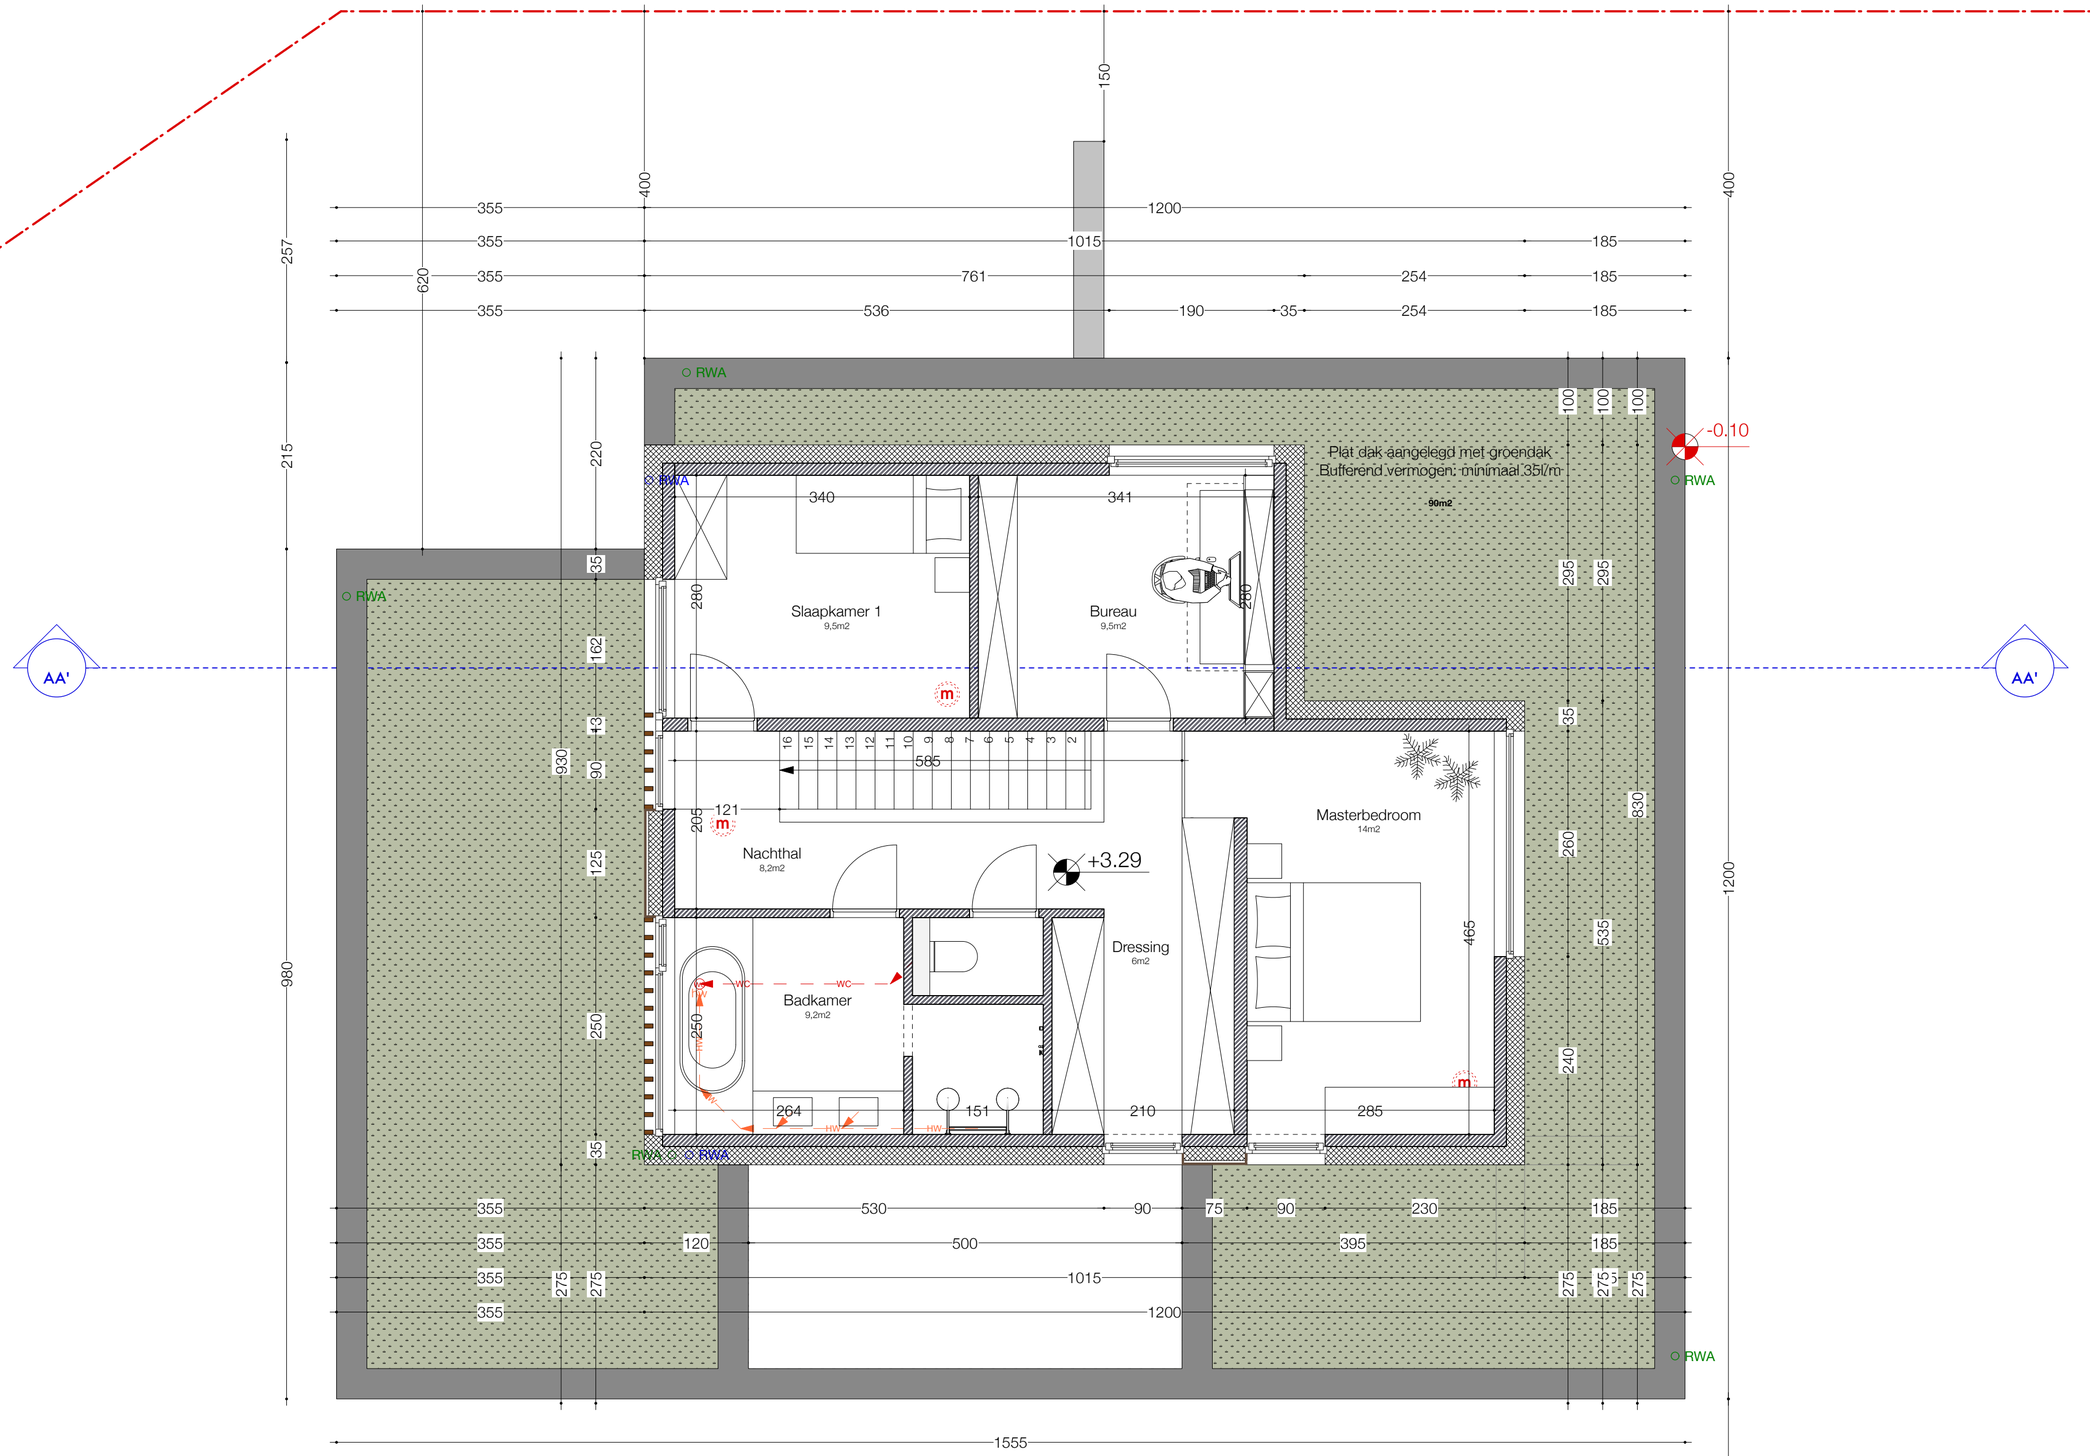

NEST ARCHITECTEN bv
Grote Baan 18 - 9920 Gent (Lievegem)
T. 0494 90 23 85 // 0498 75 71 68
E. info@nestarchitecten.be

SLOOP & HEROPBOUW VAN EEN VRIJSTAANDE WONING

Baarleboslaan 17 - Drongen
25039_Ine & Thomas

PLAN VERDIEPING
(nieuwe toestand)

0 0.5 1 2.5 m

14/11/2025