


**ZIE BIJZONDERE
VOORWAARDE(N)**

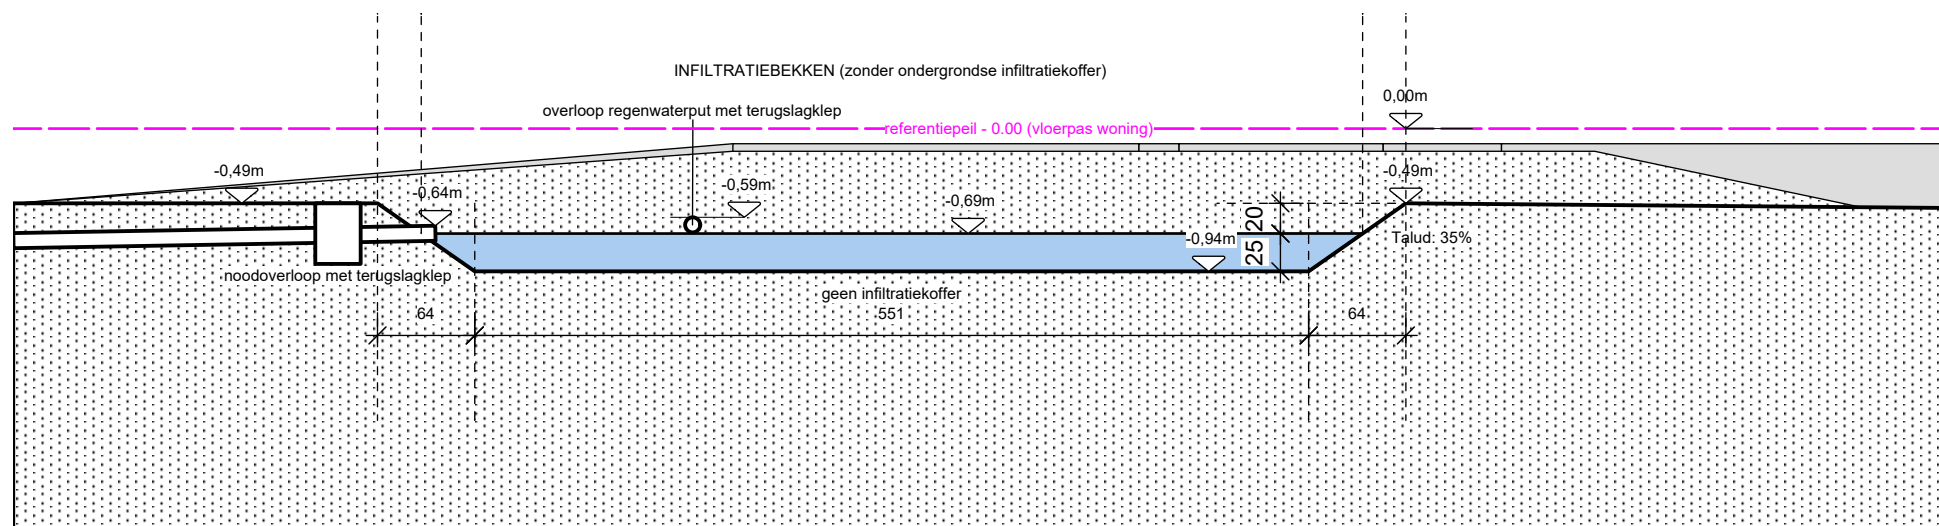

schaal: 1/50



AANVRAAG OMGEVINGSVERGUNNING

Nieuwbouw van een eengezinswoning

BOUWPLAATS: Mendonkdorp 71A (LOT 2) - 9042 Gent

BOUWHEER:
Eva Folens en Ronald Merckx
Van goethemstraat 24; 9820 Merelbeke-Melle
+32 479 50 52 37 en +32 479 09 84 43
eva.folens@hotmail.com, ronald.merckx@gmail.com

ARCHITECT:
BV Niels Dessein architect
Dwarslaan 11 - 9200 Dendermonde
niels@ndarchitect.be - 0474/27.73.34



DETAIL 2 - INFILTRATIEVOORZIENING

BA_nieuwbouw_D_N_2 Mendonkdorp 71A

datum: 24/11/2025
plannummer: D2