

LEGENDE:

 gevelsteen - bruin/rood genuanceerd

 perceelsgrens


 ondergrond

 hellend dak - pannen, zwart

 blauwe steen / betonelementen

 verhardingen

afvoeren in zink - natuur
dakrandprofielen in ALU
Buitenschrijnwerk - ALU
Dorpels in blauwe steen

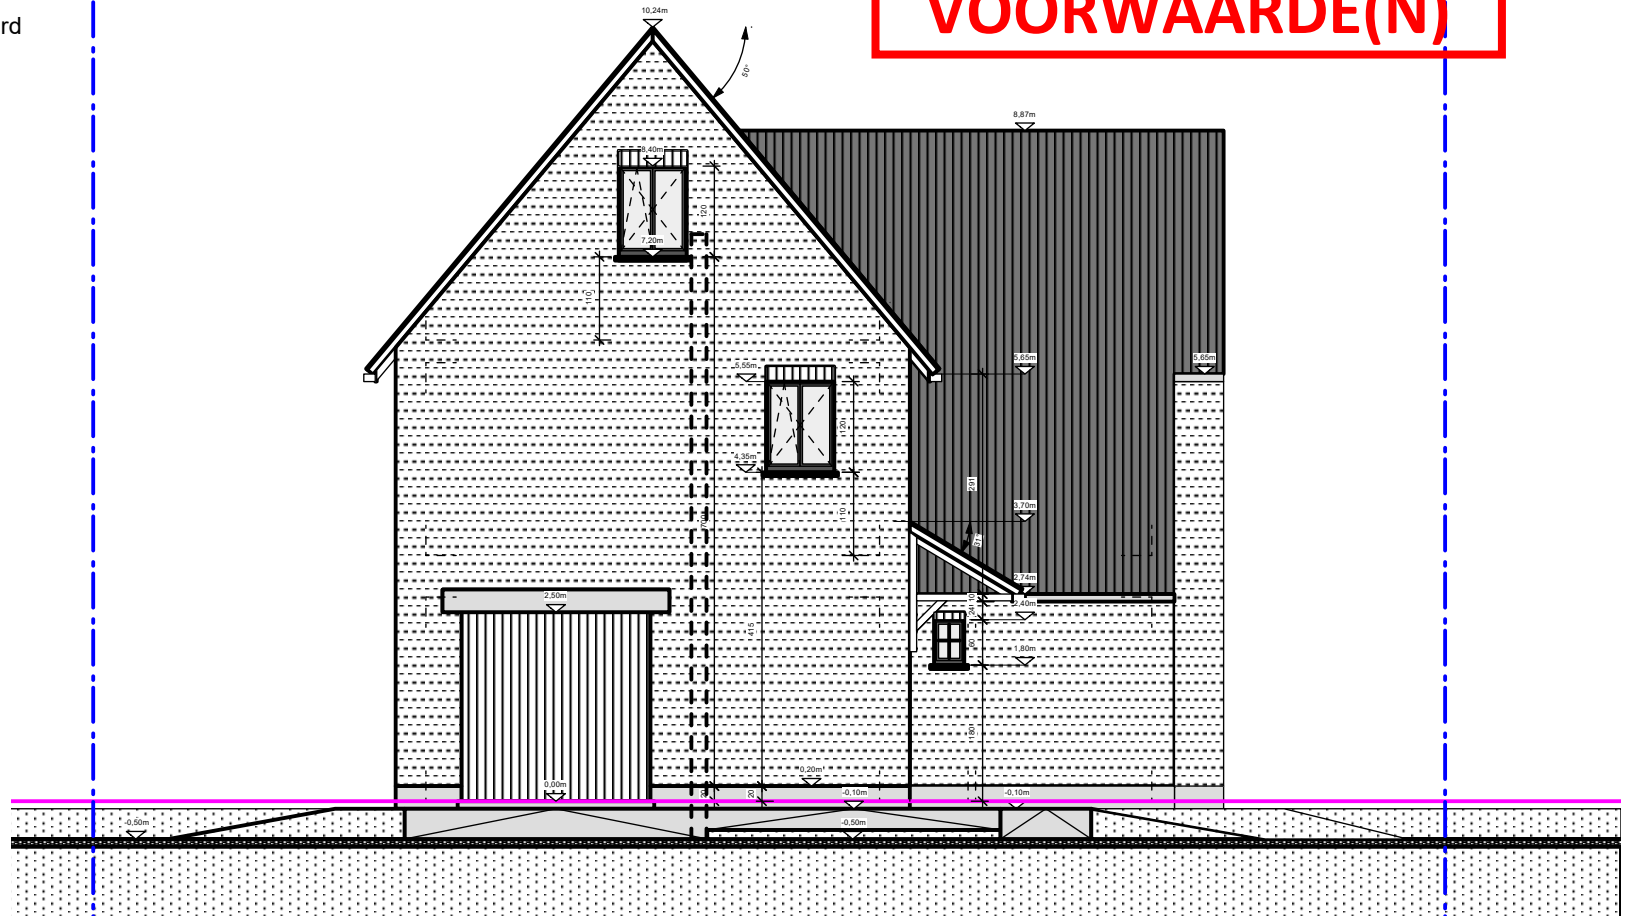

**ZIE BIJZONDERE
VOORWAARDE(N)**

schaal: 1/100



AANVRAAG OMGEVINGSVERGUNNING

Nieuwbouw van een eengezinswoning

BOUWPLAATS: Mendonkdorp 71A (LOT 2) - 9042 Gent

BOUWHEER:

Eva Folens en Ronald Merckx
Van goethemstraat 24; 9820 Merelbeke-Melle
+32 479 50 52 37 en +32 479 09 84 43
eva.folens@hotmail.com, ronald.merckx@gmail.com

ARCHITECT:

BV Niels Dessen architect
Dwarslaan 11 - 9200 Dendermonde
niels@ndarchitect.be - 0474/27.73.34

VOORGEVEL - NIEUWE TOESTAND

BA_nieuwbouw_G_N_09_voor Mendonkdorp 71A

datum: 24/11/2025
plannummer: 9/14

