


LEGENDE:

- nieuwe funderingsplaat
- wachtbuis
- nieuwe riolering: grijs water
- nieuwe riolering: zwart water
- nieuwe riolering: regenwater
- perceelsgrens
- nieuwe funderingssleuf
- ytongblokken onder muren
- ytongblokken onder dorpels

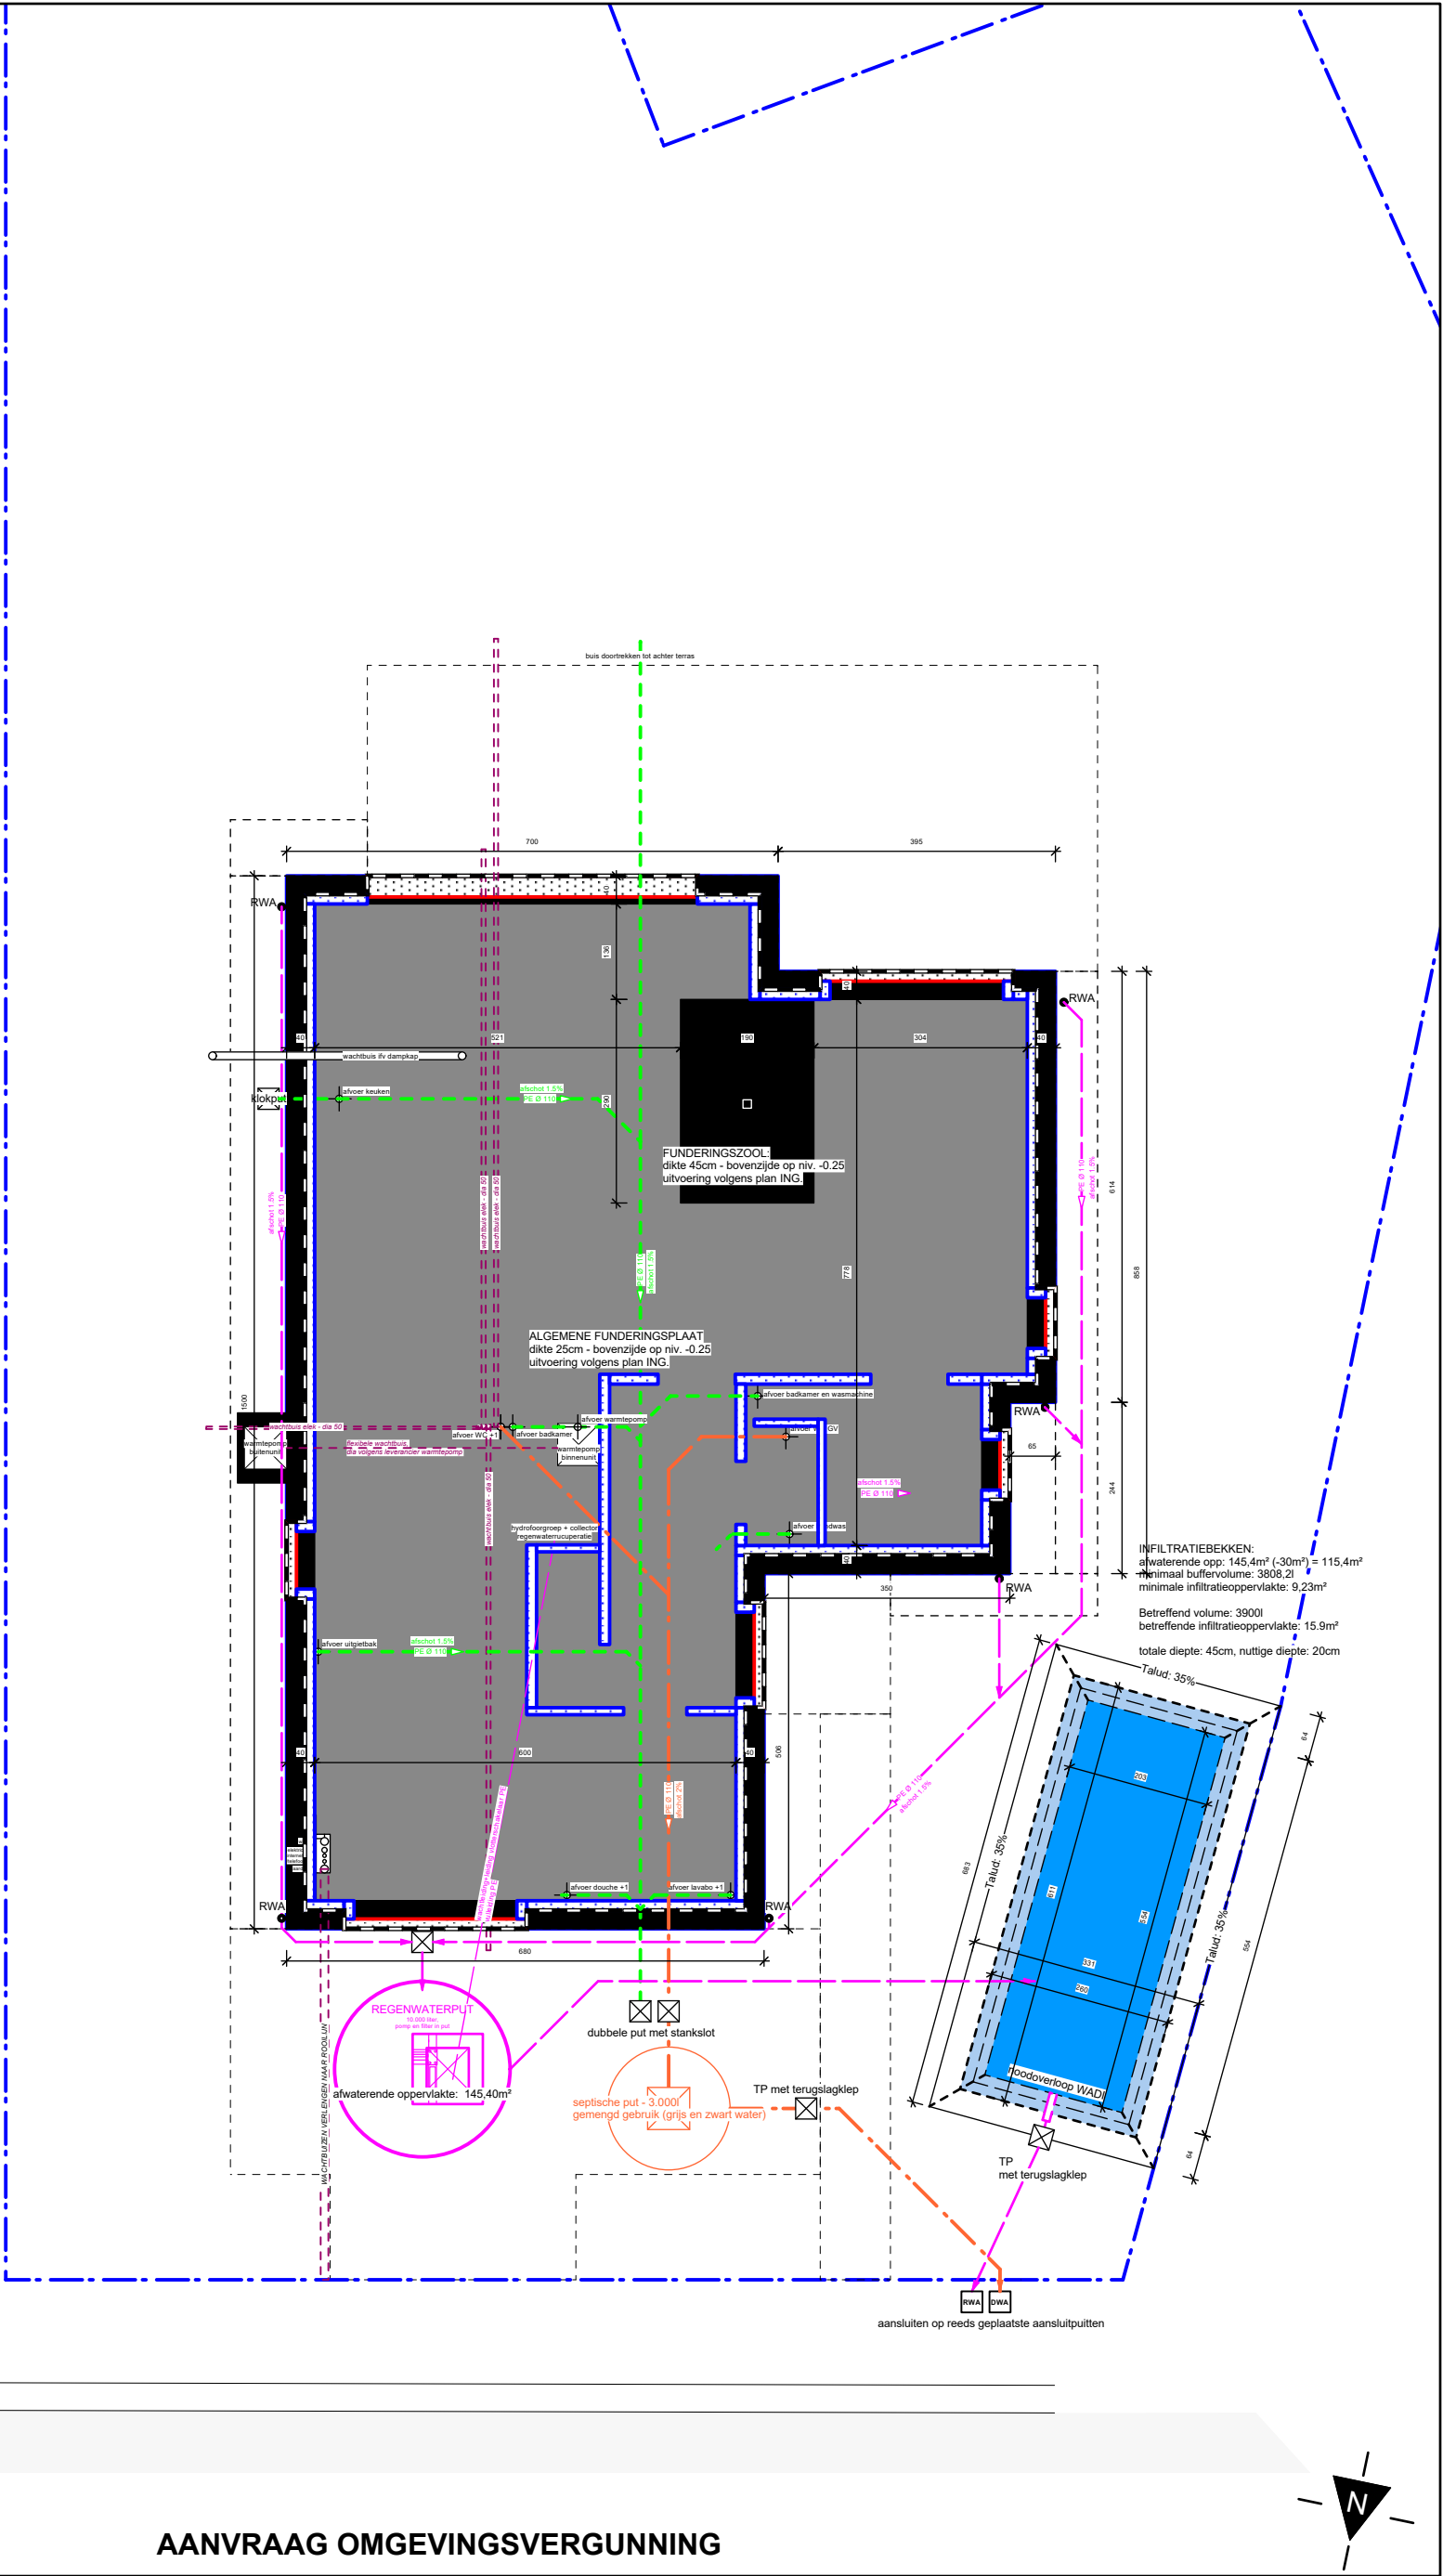

schaal: 1/100
0m 5m

AANVRAAG OMGEVINGSVERGUNNING

Nieuwbouw van een eengezinswoning

BOUWPLAATS: Mendonkdorp 71A (LOT 2) - 9042 Gent

BOUWHEER:
Eva Folens en Ronald Merckx
Van goethemstraat 24; 9820 Merelbeke-Melle
+32 479 50 52 37 en +32 479 09 84 43
eva.folens@hotmail.com, ronald.merckx@gmail.com

ZIE BIJZONDERE
VOORWAARDE(N)

ARCHITECT:
BV Niels Desein architect
Dwarslaan 11 - 9200 Dendermonde
niels@ndarchitect.be - 0474/27.73.34



RIOLERINGS- EN FUNDERINGSPLAN - NIEUWE TOESTAND
BA_nieuwbouw_P_N_05_-1 Mendonkdorp 71A

datum: 24/11/2025
plannummer: 5/14