


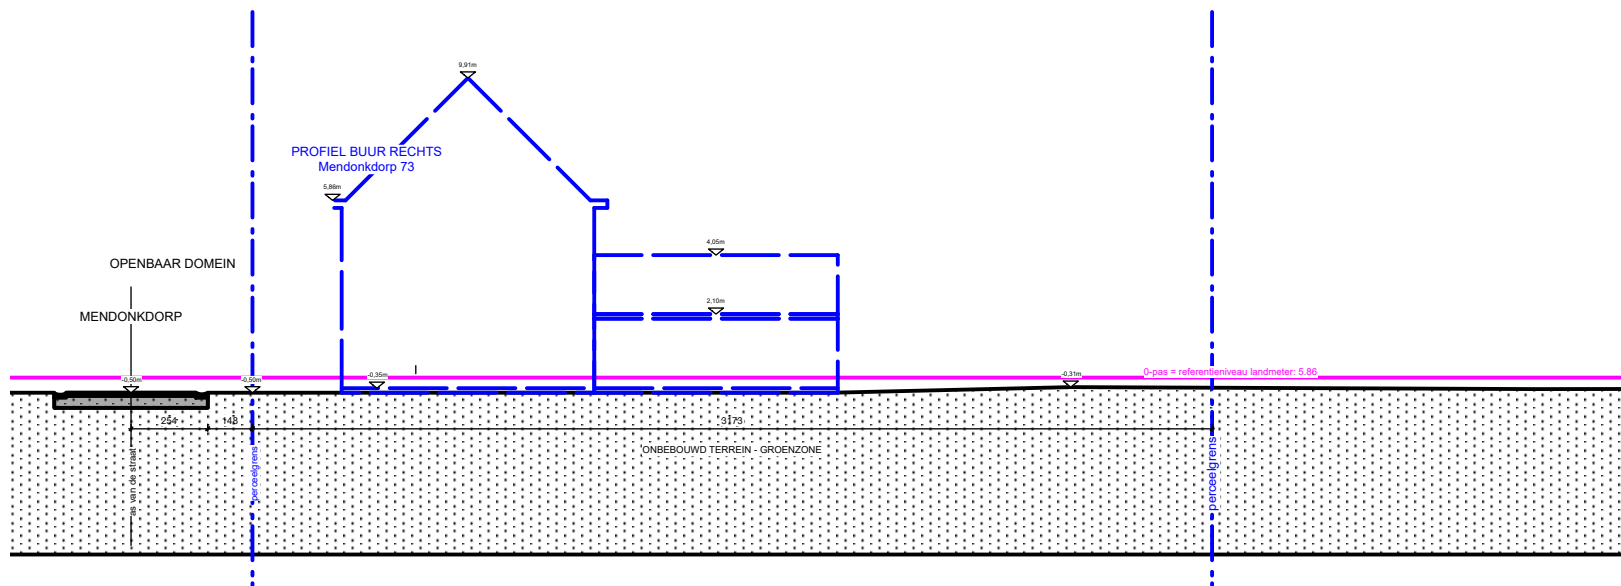

schaal: 1/250



AANVRAAG OMGEVINGSVERGUNNING

Nieuwbouw van een eengezinswoning

BOUWPLAATS: Mendonkdorp 71A (LOT 2) - 9042 Gent

BOUWHEER:
Eva Folens en Ronald Merckx
Van goethemstraat 24; 9820 Merelbeke-Melle
+32 479 50 52 37 en +32 479 09 84 43
eva.folens@hotmail.com, ronald.merckx@gmail.com

ARCHITECT:
BV Niels Dessein architect
Dwarslaan 11 - 9200 Dendermonde
niels@ndarchitect.be - 0474/27.73.34

TERREINPROFIEL - BESTAANDE TOESTAND

BA_nieuwbouw_T_B_03_Mendonkdorp 71A

datum: 24/11/2025
plannummer: 3/14

