


LEGENDE:

-  bestaande toestand
-  perceelsgrens
-  ondergrond
-  beton
-  blauwe steen / betonelementen
-  nieuwe isolatie
-  nieuwe wanden - metselwerk
-  nieuwe wanden - houtskelet
-  gevelsteen - bruin/rood genuanceerd
-  hellend dak - pannen, zwart
-  blauwe steen / betonelementen
-  verhardingen

schaal: 1/100

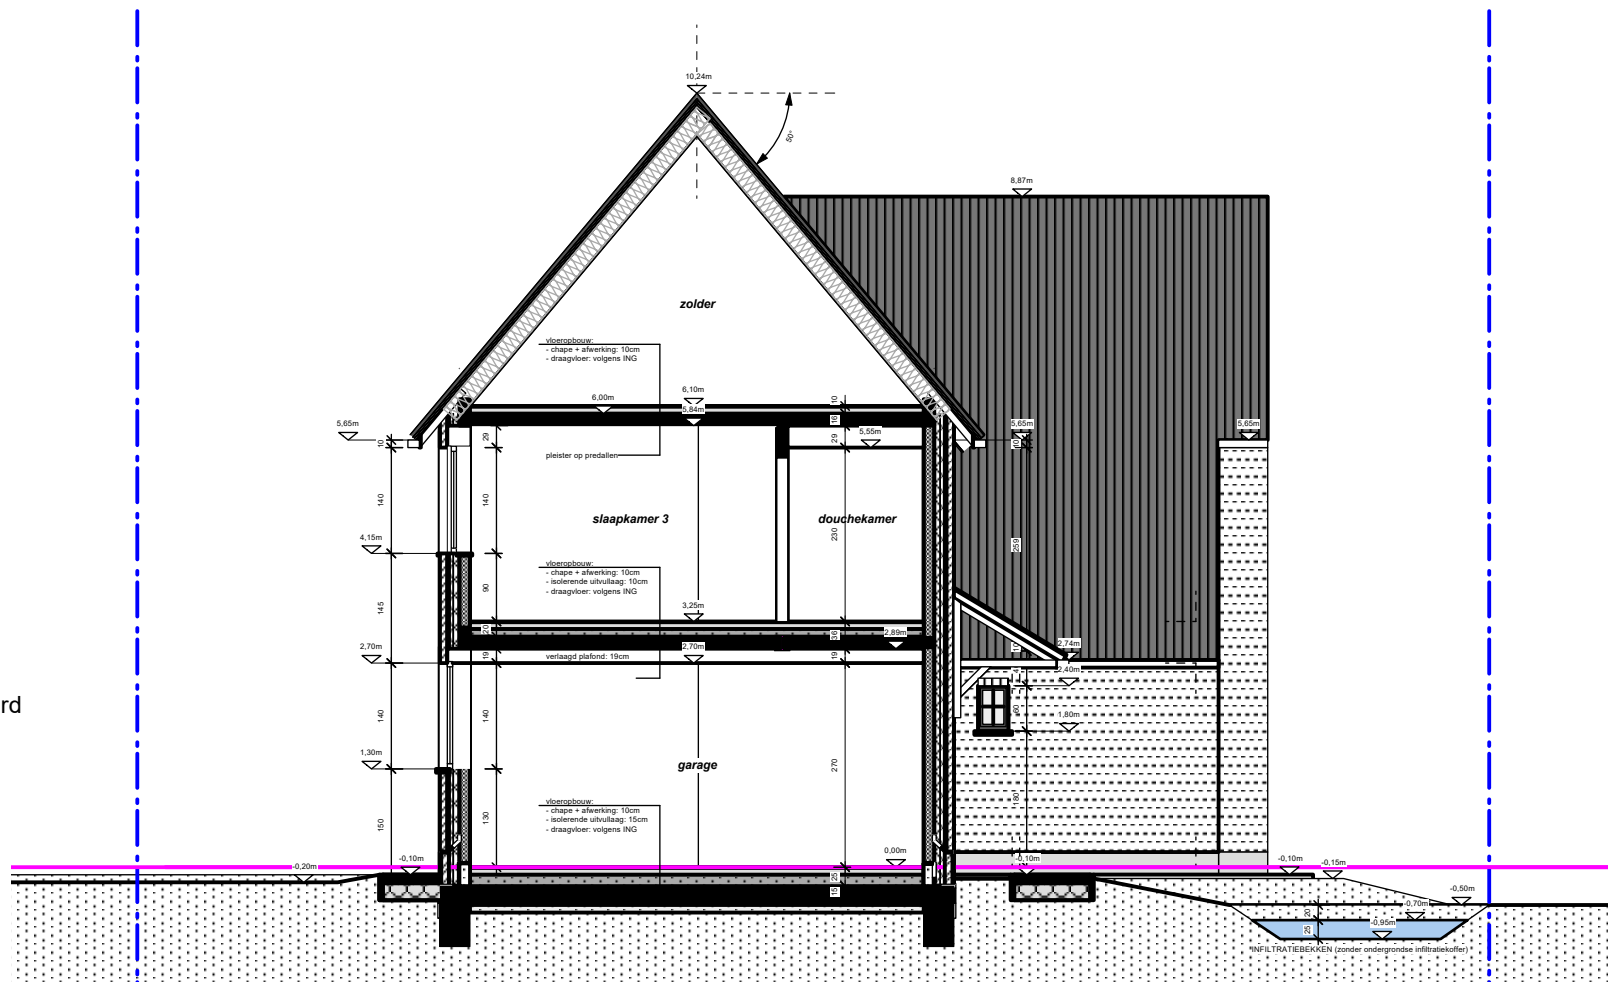

AANVRAAG OMGEVINGSVERGUNNING

Nieuwbouw van een eengezinswoning

BOUWPLAATS: Mendonkdorp 71A (LOT 2) - 9042 Gent

BOUWHEER:
Eva Folens en Ronald Merckx
Van goethemstraat 24; 9820 Merelbeke-Melle
+32 479 50 52 37 en +32 479 09 84 43
eva.folens@hotmail.com, ronald.merckx@gmail.com

**ZIE BIJZONDERE
VOORWAARDE(N)**

ARCHITECT:
BV Niels Dessein architect
Dwarslaan 11 - 9200 Dendermonde
niels@ndarchitect.be - 0474/27.73.34

DOORSNEDE BB' - NIEUWE TOESTAND

BA_nieuwbouw_S_N_14_BB' Mendonkdorp 71A

datum: 24/11/2025
plannummer: 14/14

