


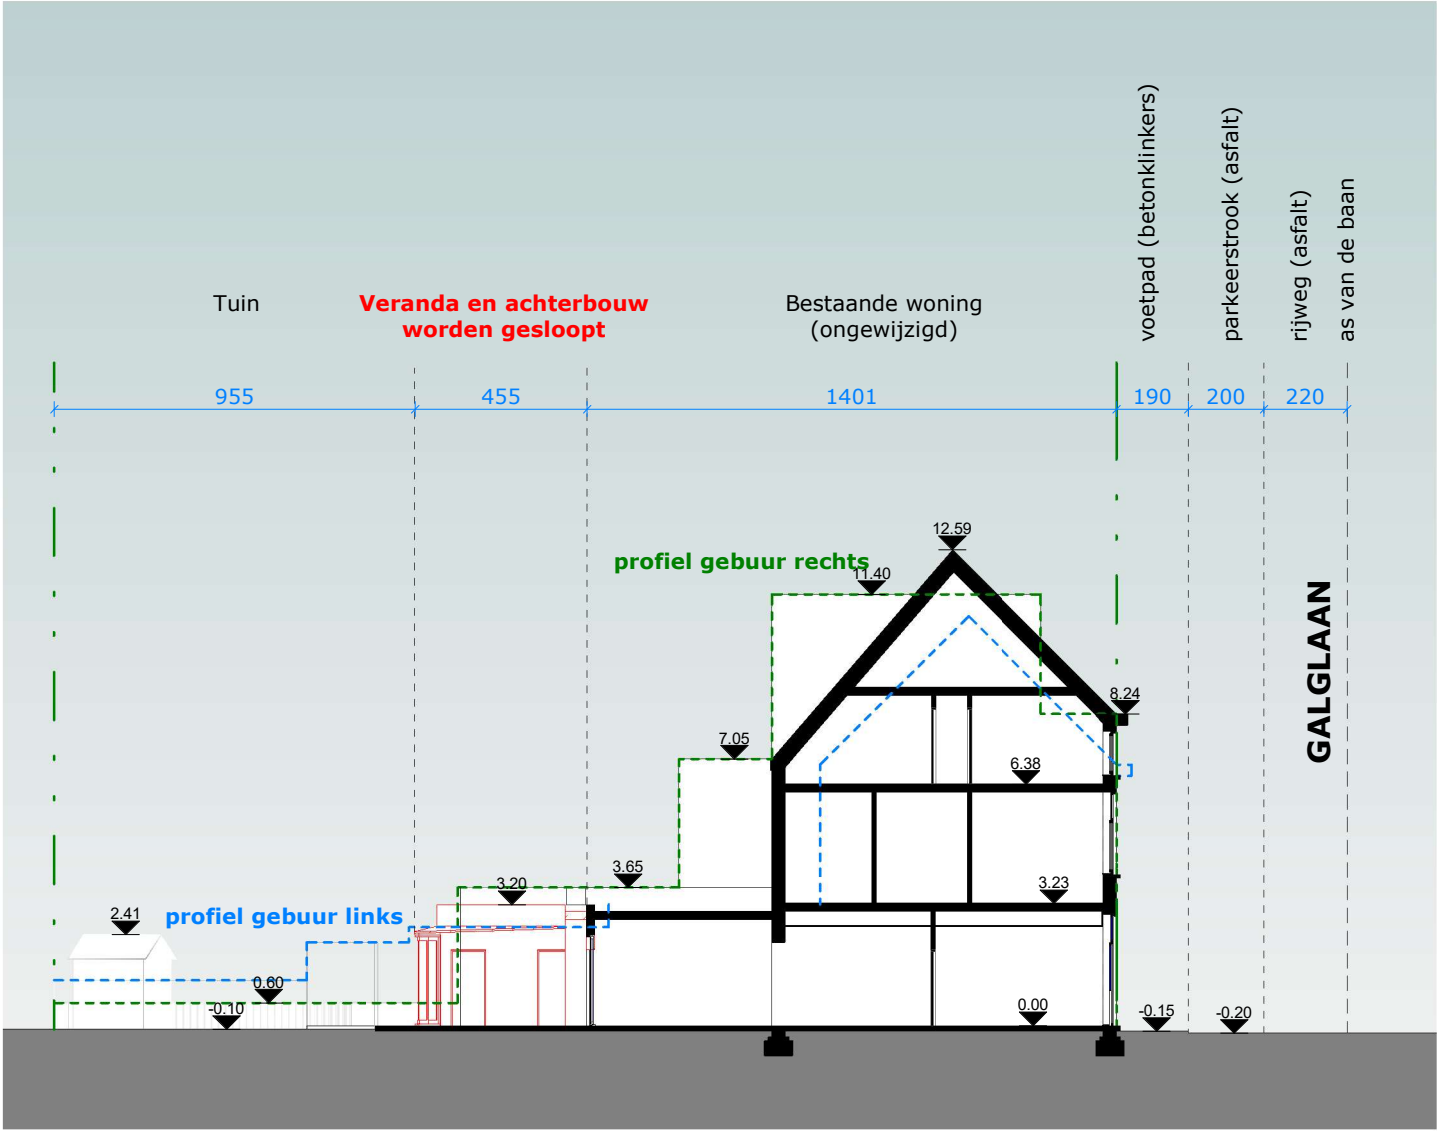

< R U I M > architectuur bvba Mathias Cosijns - Stijn Deneudt Sassevaartstraat 41 bus 101, 9000 Gent 0486.94.00.08 - info@ruim-architectuur.be	T_N_1_Nieuw - Terreinprofiel		Aanvraag omgevingsvergunning		
	Het slopen van een achterbouw		Opdrachtgever: Alexander Michiels		
			Bouwplaats: Galglaan 53 9000 Gent		
			11.12.2025	T_N_1	1 : 200