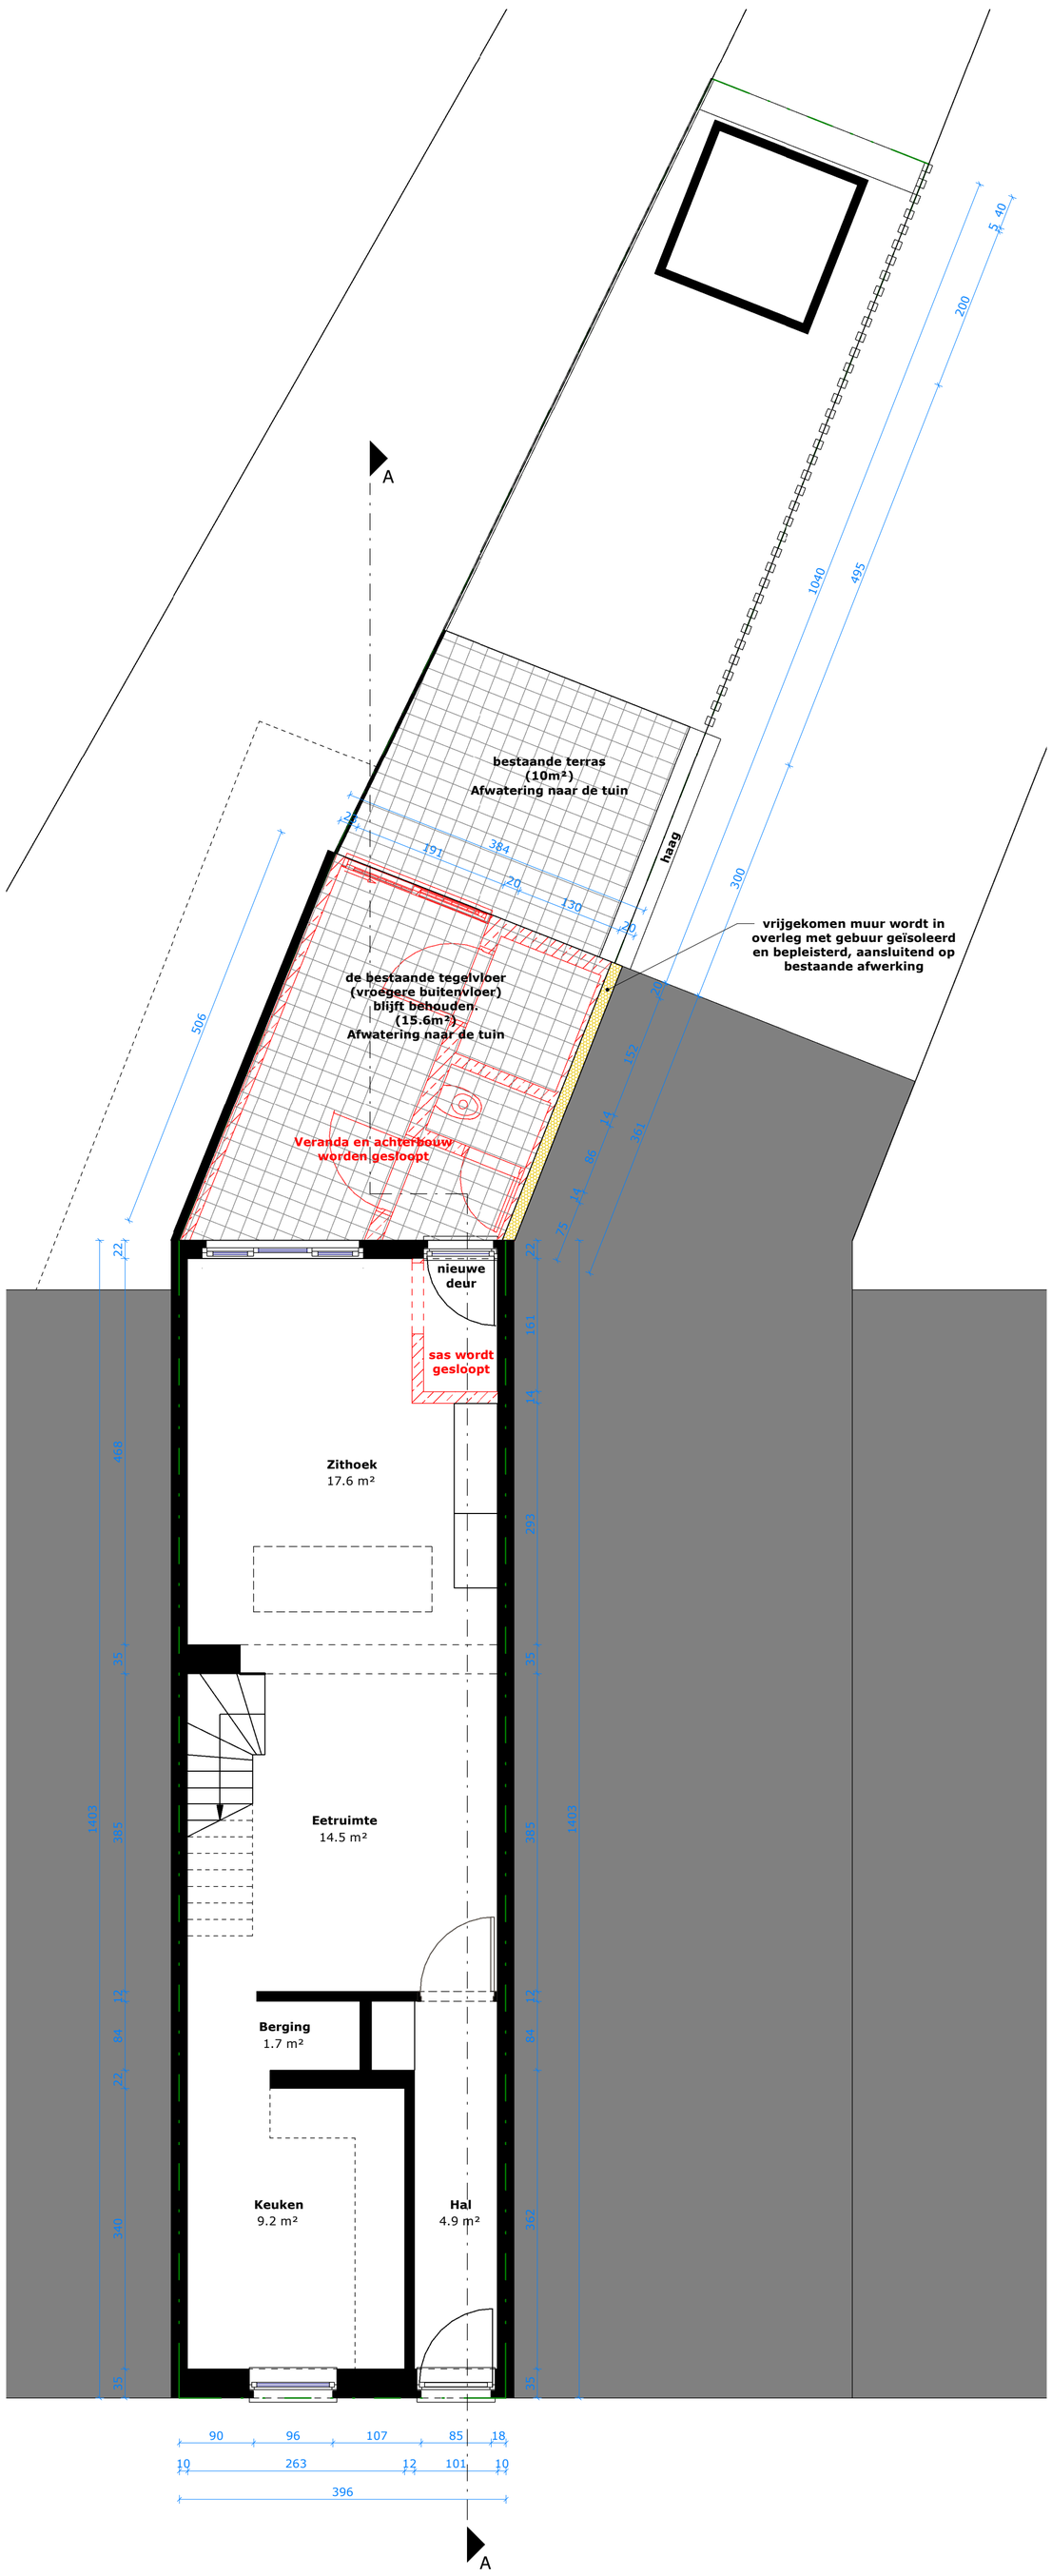

Opmerkingen

Er wordt een rookmelder voorzien.

De maatvoering is indicatief en dient door de uitvoerder terplaatse nagemeten te worden.

< R U I M > architectuur bvba **Mathias Cosijns - Stijn Deneudt** Sassevaartstraat 41 bus 101, 9000 Gent 0486.94.00.08 - info@ruim-architectuur.be	**P_N_0_Nieuw - Verdieping 0**	Aanvraag omgevingsvergunning
	Het slopen van een achterbouw	Opdrachtgever: Alexander Michiels Bouwplaats: Galglaan 53, 9000 Gent
		06.01.2026 / P_N_0 / 1 : 50