


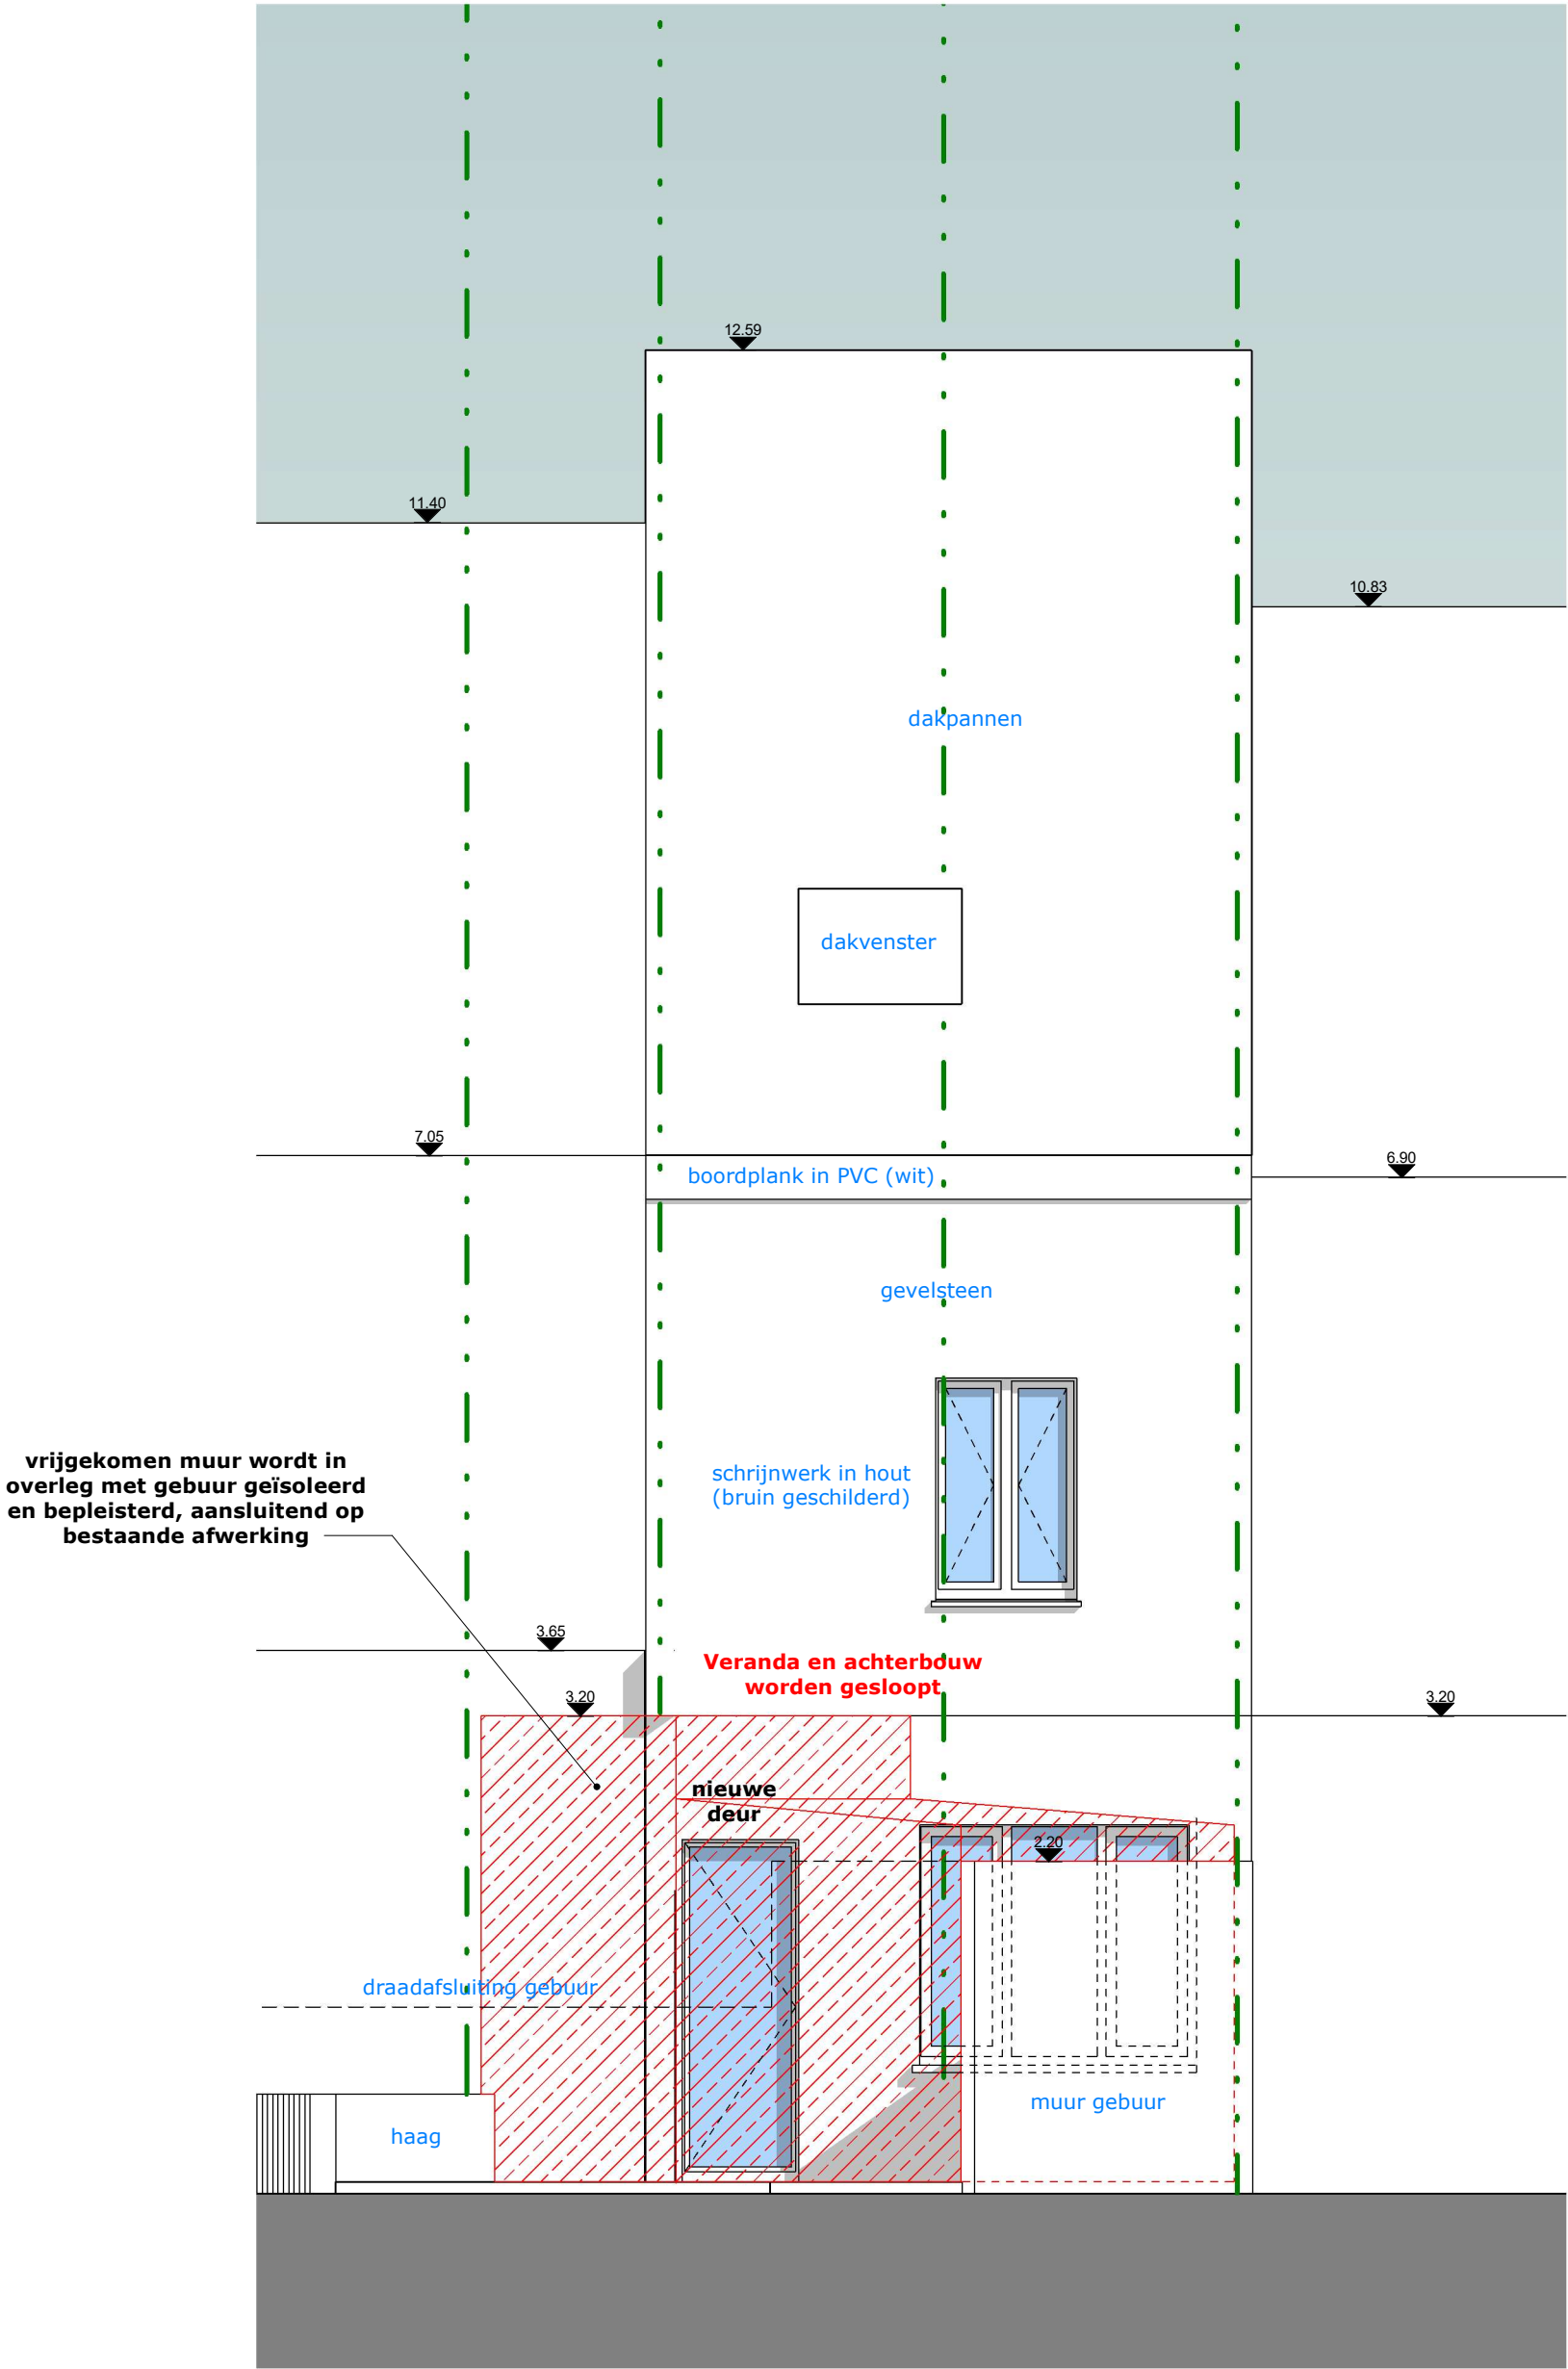

< R U I M > architectuur bvba Mathias Cosijns - Stijn Deneudt Sassevaartstraat 41 bus 101, 9000 Gent 0486.94.00.08 - info@ruim-architectuur.be	G_N_3_Nieuw - Achtergevel		Aanvraag omgevingsvergunning		
	Het slopen van een achterbouw		Opdrachtgever:	Alexander Michiels	
			Bouwplaats:	Galglaan 53 9000 Gent	
			11.12.2025	G_N_3	1 : 50