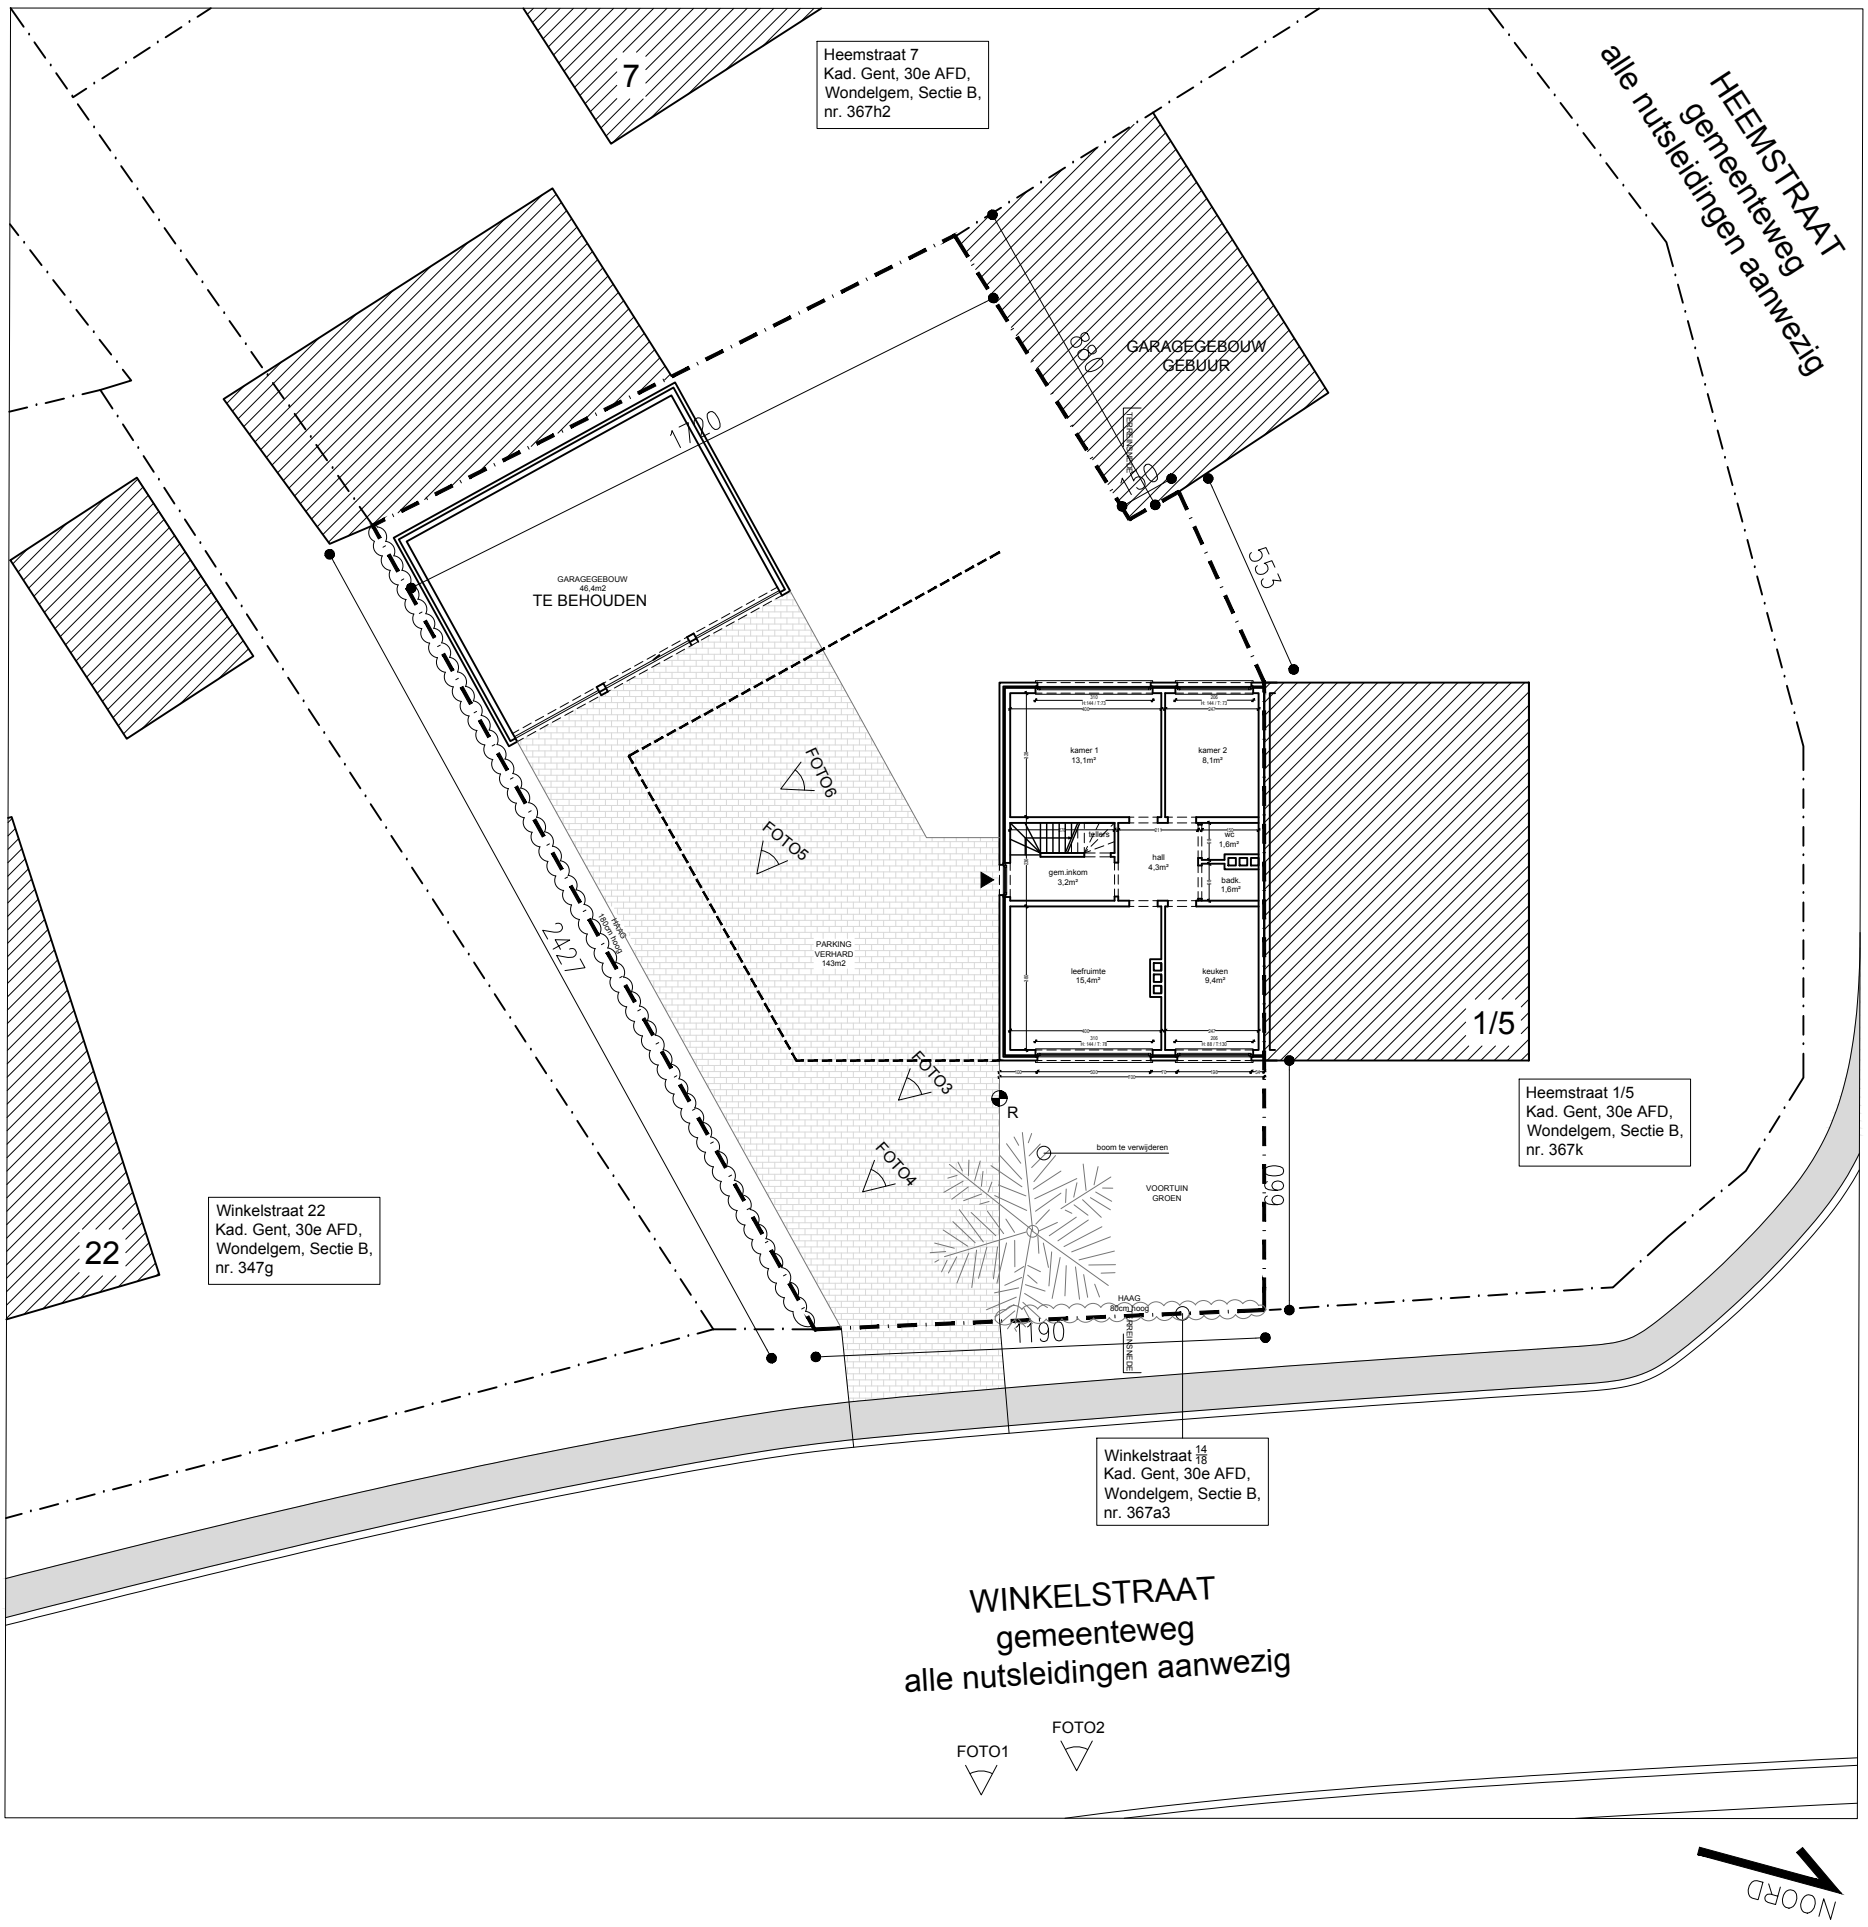

VALERIE
UIJTTERHAEGEN
architect

PLAN:	12.11.2025	NAAM PROJECT: 2206 ASS
SCHAAL:	1:200	LOCATIE PROJECT: Winkelstraat 14, 16, 18 - Wondelgem
FASE:	BA	NAAM LAYOUT: I_B_1_inplanting