


ZIJGEVEL RECHTS TUINBERGING

NIEUWE TOESTAND

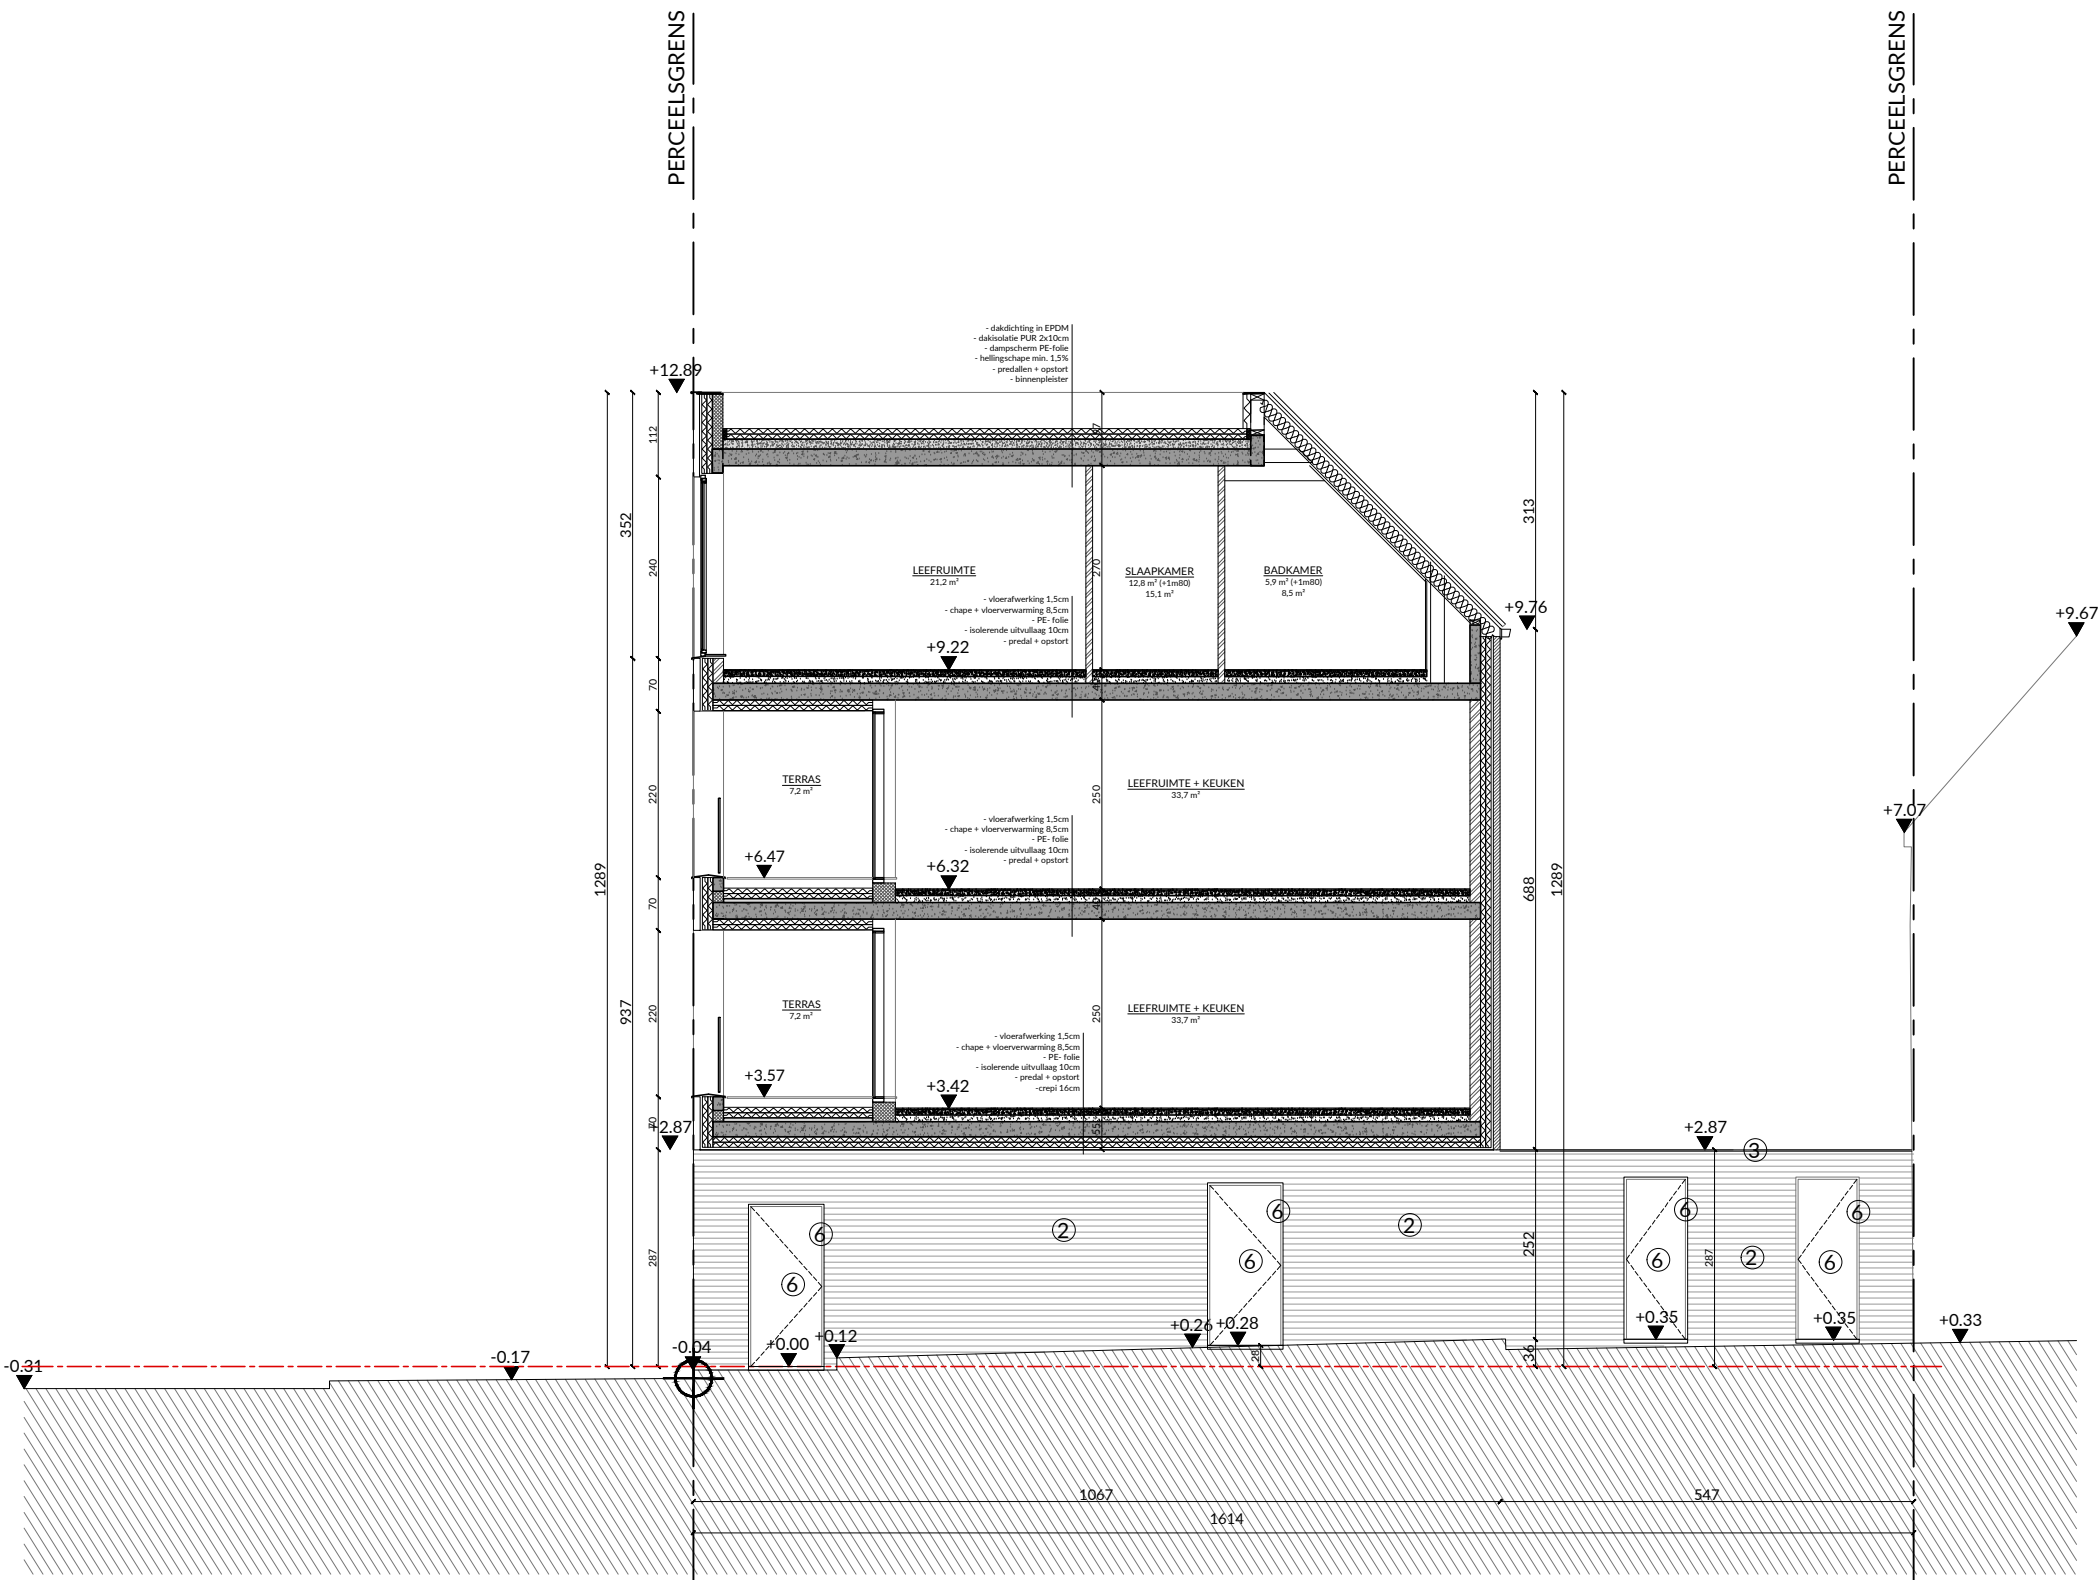


**ZIE BIJZONDERE
VOORWAARDE(N)**

dossier : 24103
bouwplaats : Phoenixstraat 60
bouwheer : -

onderwerp : slopen van bestaande garages
+ bouwen meergezinswoning
plantitel : bouwaanvraag

schaal : 1/100
papier : A3
datum : 18/12/2025

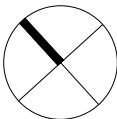

NEST architecten
a: Grote baan 18, 9920 Lievegem
t: 0494 90 23 85
e: stef@nestarchitecten.be