


INPLANTINGSPLAN

NIEUWE TOESTAND

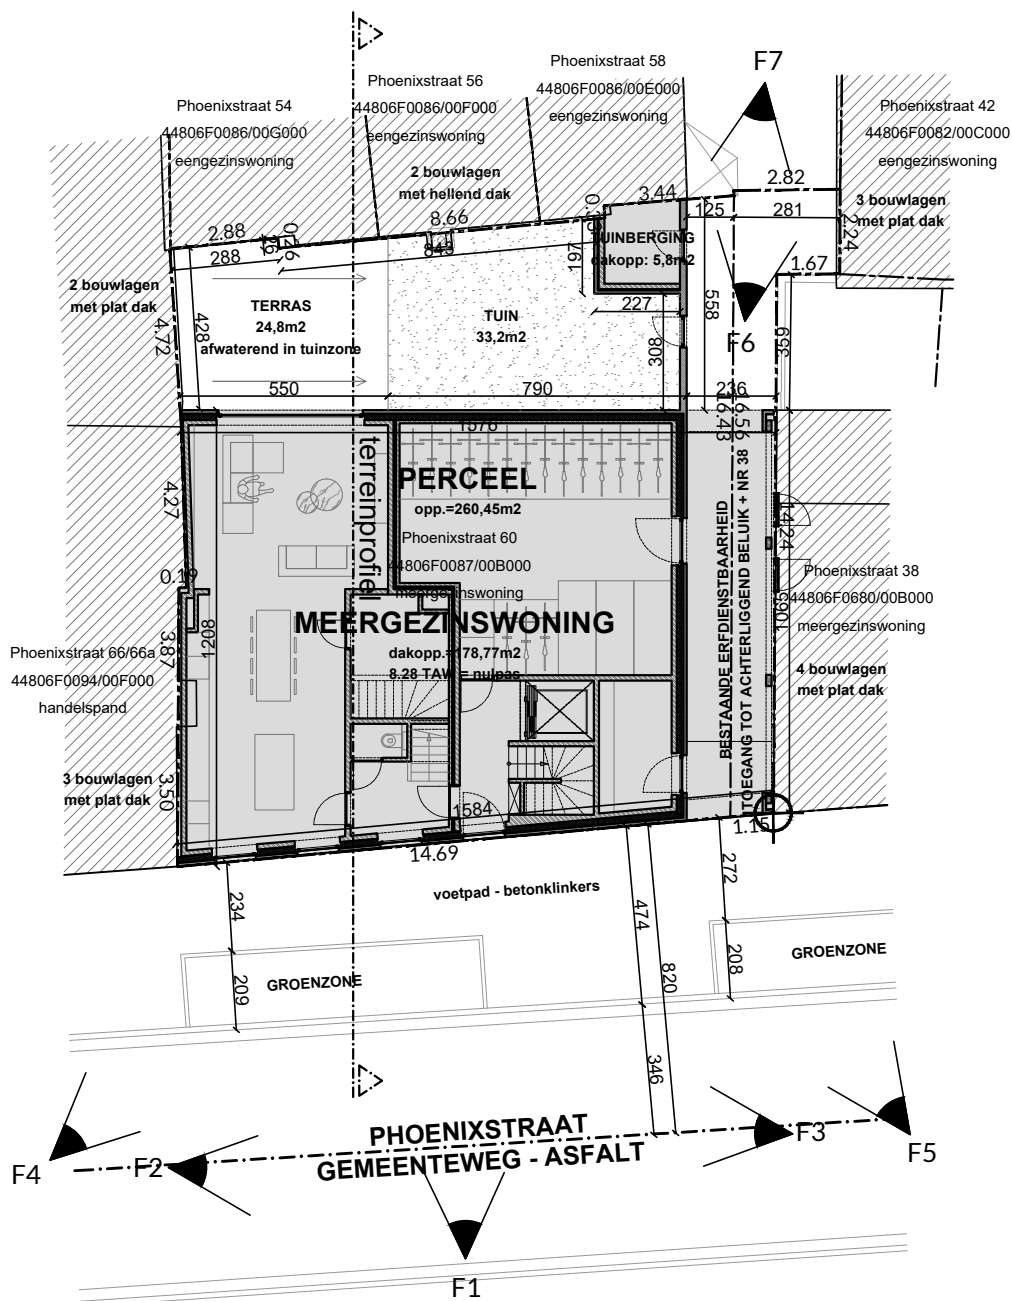

**ZIE BIJZONDERE
VOORWAARDE(N)**

dossier: 24103
bouwplaats: Phoenixstraat 60
bouwheer: D.C. Projects BV

onderwerp: slopen van bestaande garages
+ bouwen meergezinswoning
plantitel: bouwplanvraag

schaal: 1/200
papier: A4
datum: 22/12/2025



NEST architecten
a: Grote baan 18, 9920 Lievegem
t: 0494 90 23 85
e: stef@nestarchitecten.be