


TERREINPROFIEL

BESTAANDE TOESTAND

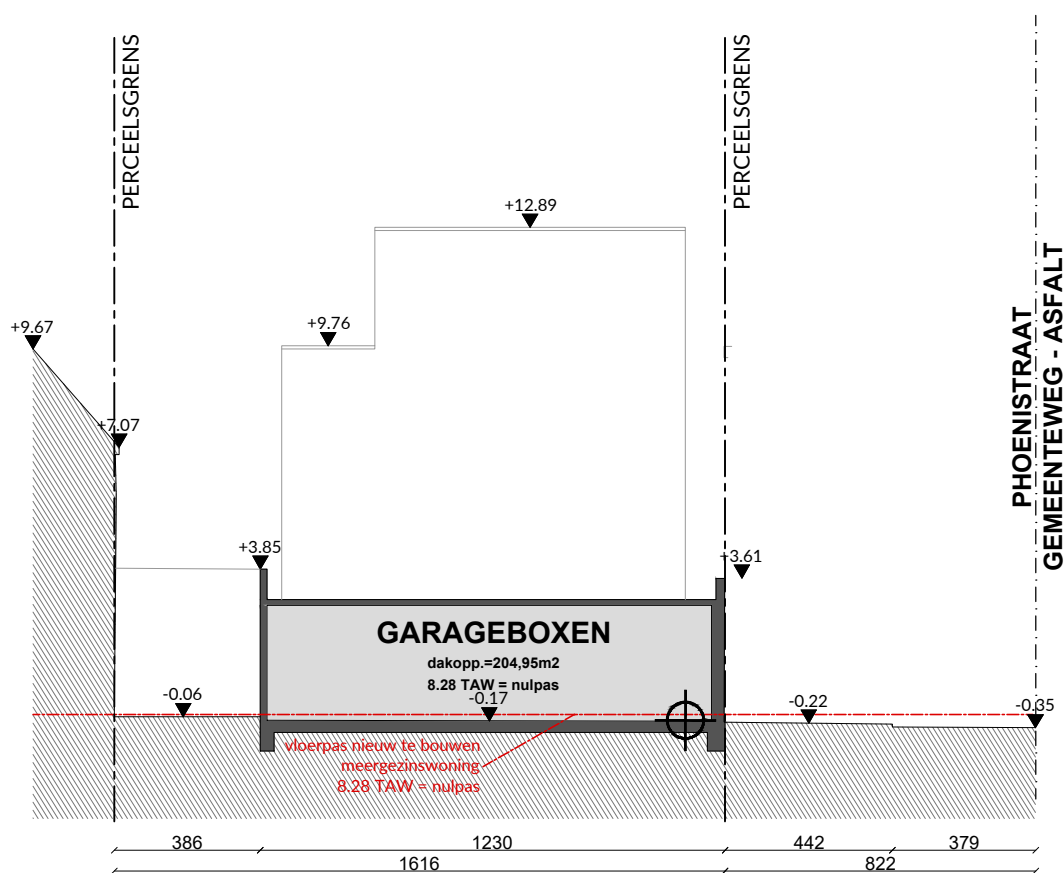

dossier : 24103
bouwplaats : Phoenixstraat 60
bouwheer : -

onderwerp : slopen van bestaande garages
+ bouwen meergezinswoning
plantitel : bouwaanvraag

schaal : 1/200
papier : A4
datum : 16/12/2025



NEST architecten
a: Grote baan 18, 9920 Lievegem
t: 0494 90 23 85
e: stef@nestarchitecten.be