


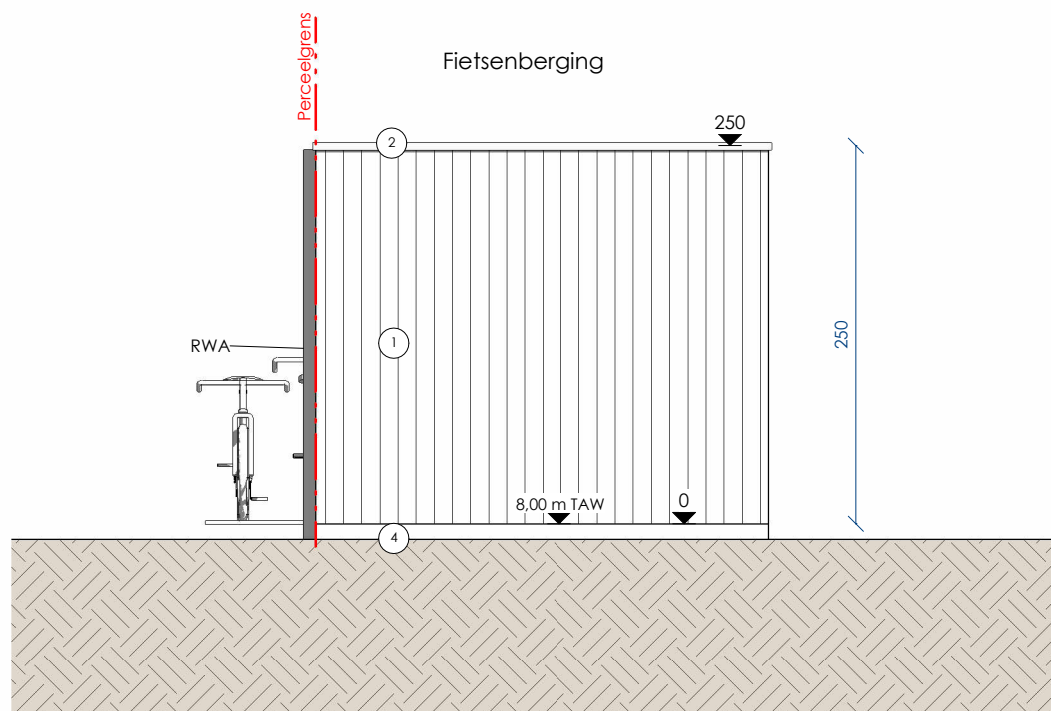

- ① Gevelafwerking hout
- ② Dakrandprofiel aluminium
- ③ Schrijnwerk
- ④ Sokkel beton

SCHAAL: 1/50 0 — 0,5 m A4