


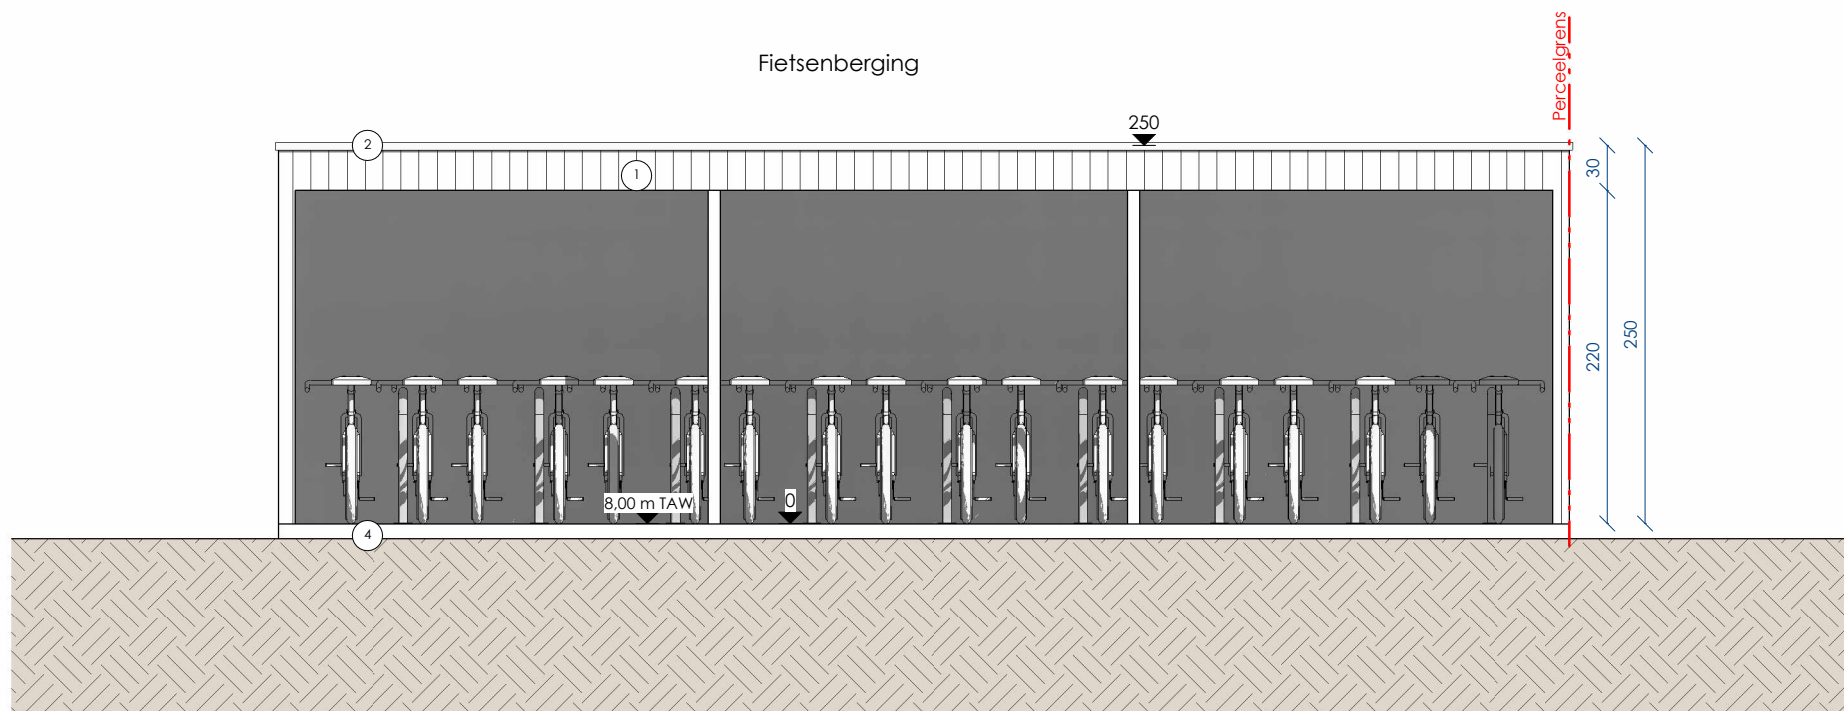

- 1 Gevelafwerking hout
- 2 Dakrandprofiel aluminium
- 3 Schrijnwerk
- 4 Sokkel beton

SCHAAL: 1/50 0 — 0,5 m A4