


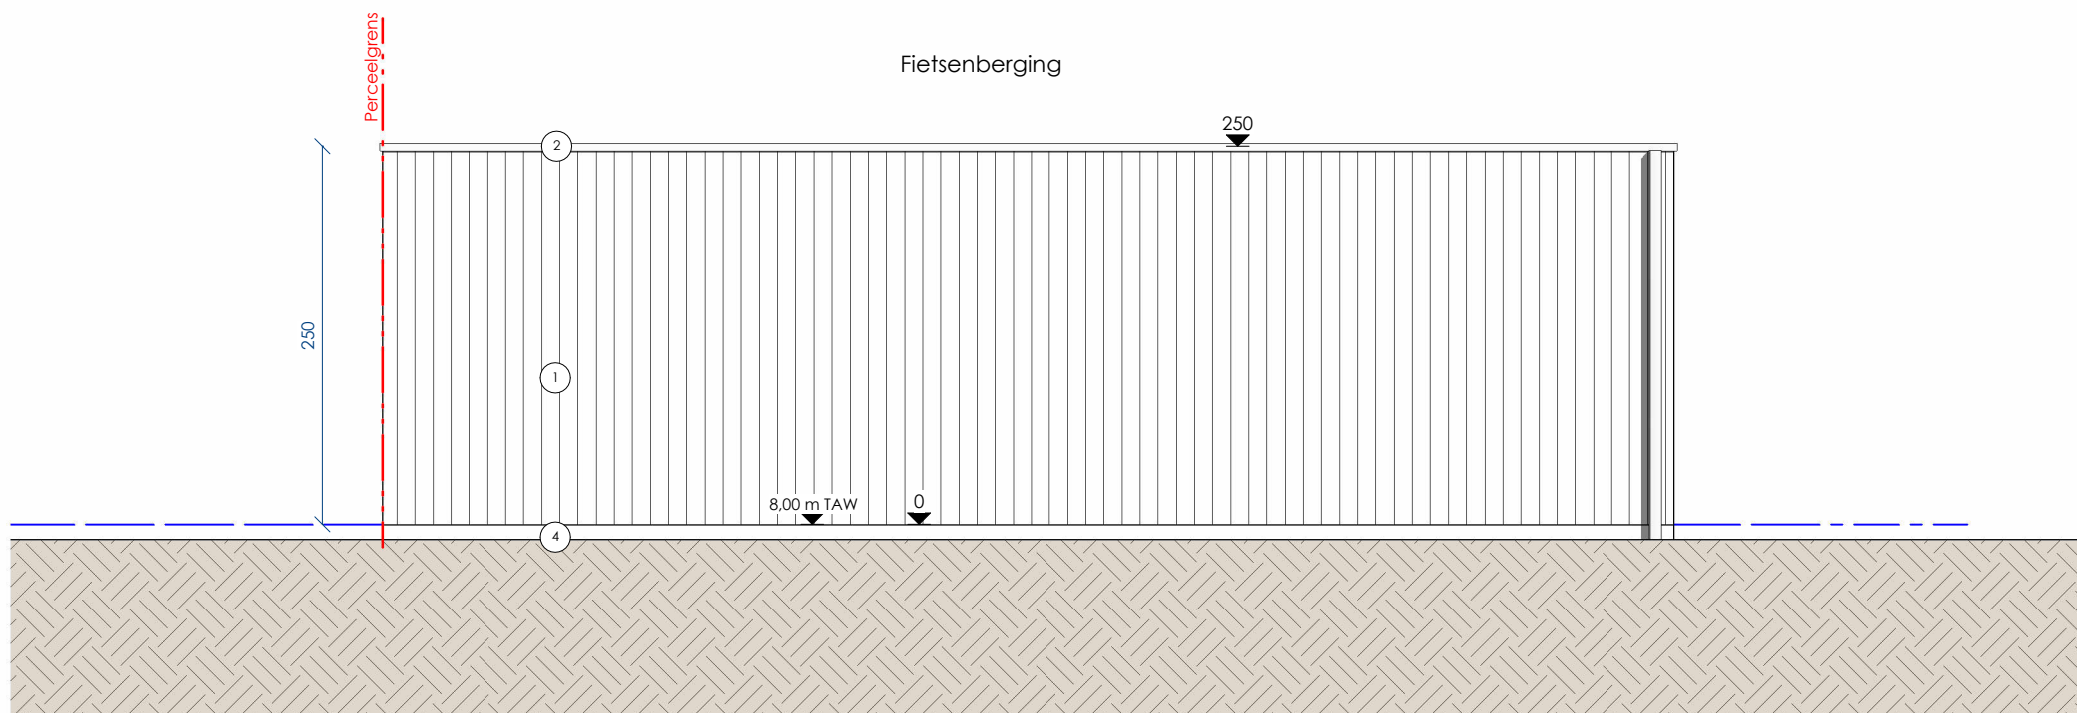

- ① Gevelafwerking hout
- ② Dakrandprofiel aluminium
- ③ Schrijnwerk
- ④ Sokkel beton

SCHAAL: 1/50 0 — 0,5 m A4



20-384 | LEEGTE - TUINBERGING LOT 10 TOT 11
 Acasa projects nv
 Leegte | 9031 - Drongen

VOORGEVEL
 - | Omgevingvergunning | 17 12 25
 400-01