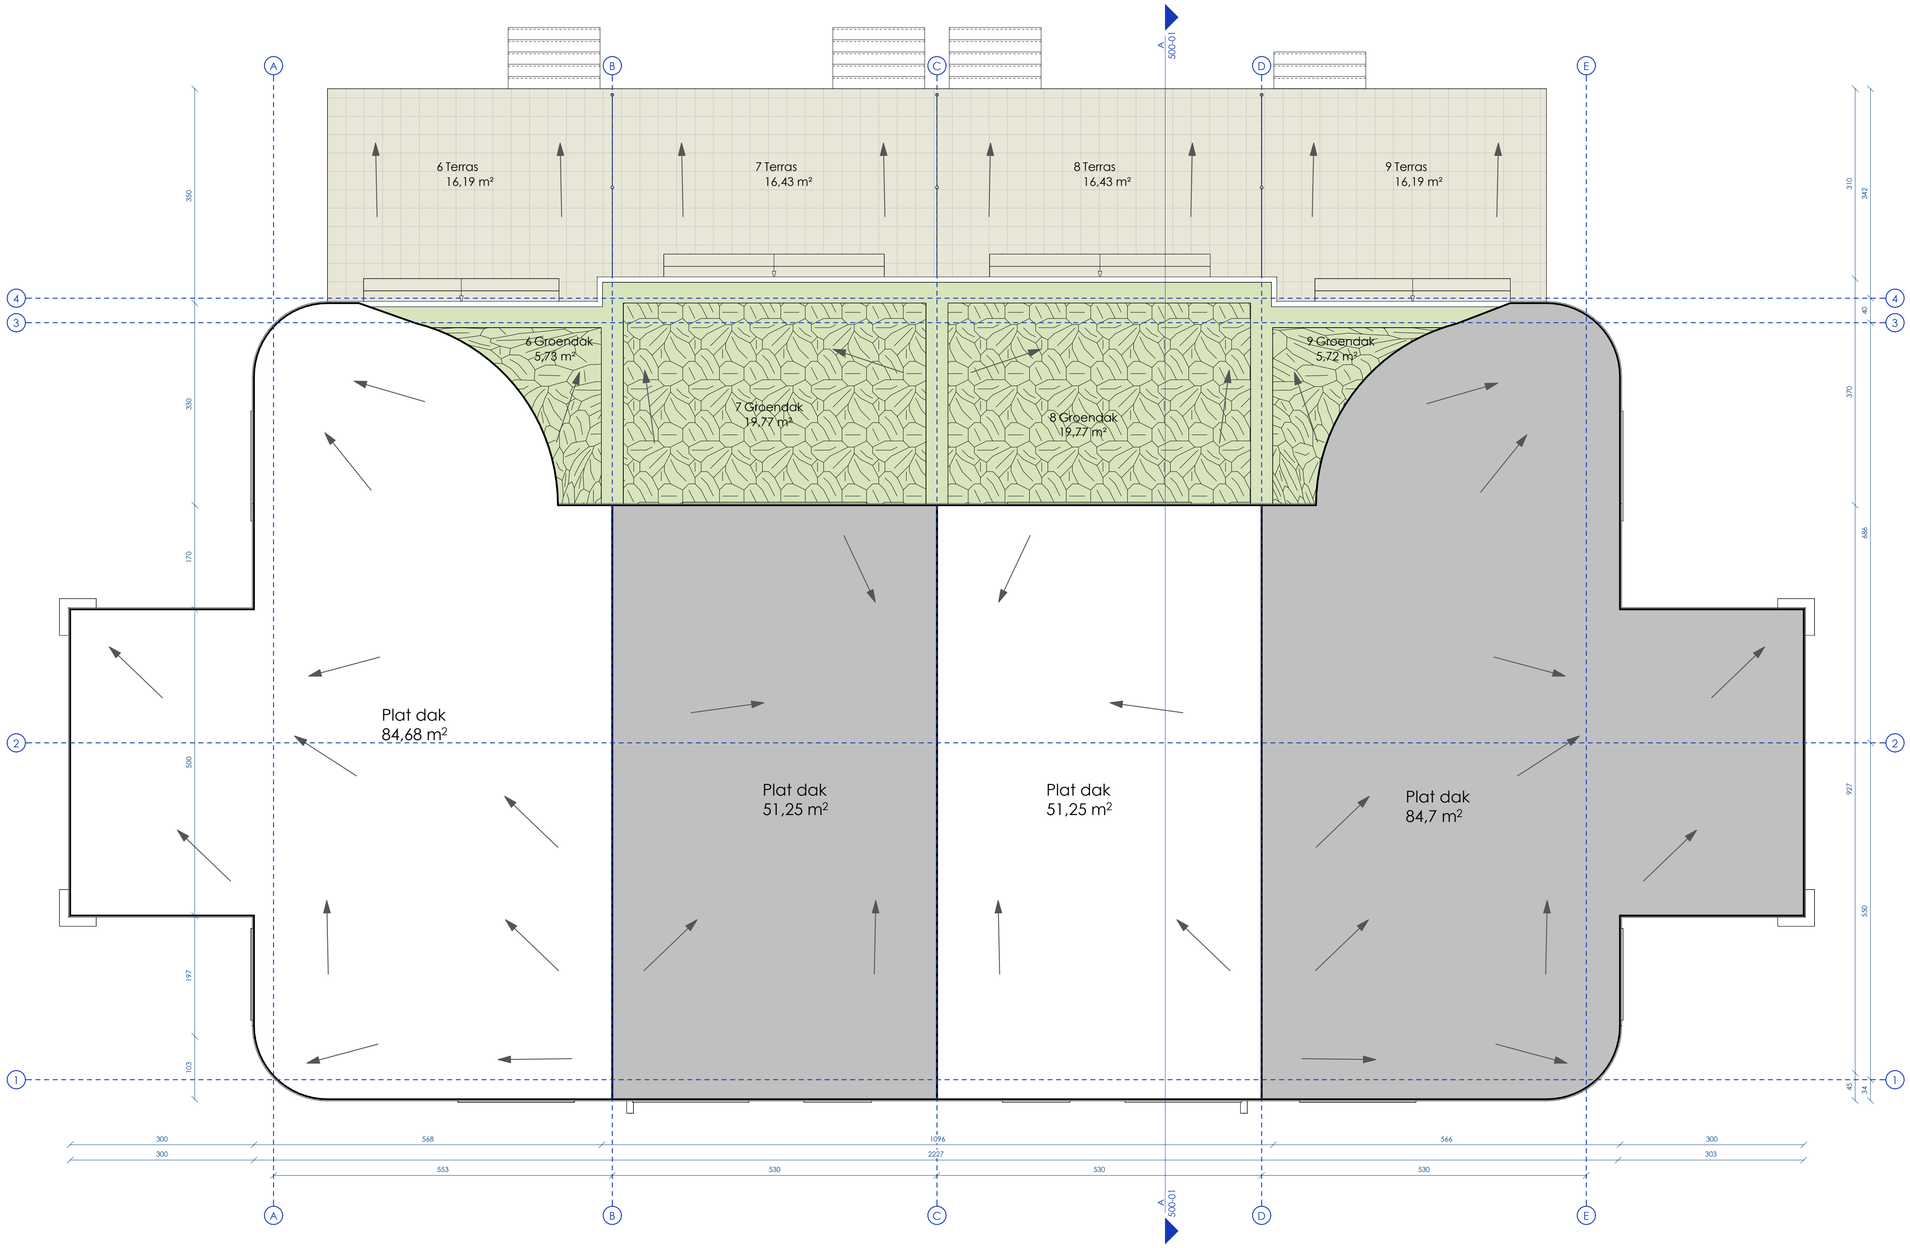

OPMERKINGEN - cursief gedrukte tekst wijst op de toestand vóór verbouwing, in materiaal en bestemming - bij contradictie tussen de verschillende uitvoeringsdocumenten dient onverwijld contact opgenomen te worden met het architectenbureau - de uitvoeringsdocumenten opgemaakt door A154 blijven de volledige intellectuele eigendom van A154, - voor elke reproductie van documenten opgemaakt door A154 dient voorafgaandelijk toestemming gevraagd te worden aan A154 - de aannemers worden steeds verondersteld alle afmetingen in situ te hebben gecontroleerd

a154

20-384 | LEEGTE - BLOK B
Acasa projects nv
9031 - Drongen | Leegte

SCHAAL: 1/50 0 ⟷ 0,5 m A1

DAKENPLAN
- | Omgevingsvergunning | 17.12.25
300-03